

E1

PLANTA GENERAL

ARQUITECTO: Josep González

PROMOTORA: Nou Castellar S.L.

CONSTRUCTORA: Ibercat S.A.



SUPERFÍCIES CONSTRUÏDES

E1

SUP. CONSTRUÏDA HABITATGE

PL. SOTERRANI	51,77
PL. BAIXA	73,20
PL. PRIMERA	73,20
COBERTA	0,00

TOTAL HABITATGE

198,17

SUPERFÍCIES EXTERIORS

PATI ANGLÈS	3,90
TERRASSA/JARDÍ PB	151,90
TERRASSA P1ª	8,40
TERRASSA COBERTA	0,00
PISCINA	0,00

TOTAL TERRASSES/JARDINS

164,20

SUPERFÍCIES COMUNS

VIAL COMUNITARI E	47,38
ZONA COMUNITARIA PL. BAIXA	44,77

TOTAL SUPERFÍCIES COMUNS

92,15

SOLAR VINCULAT

225,67

SUPERFÍCIES ÚTILS HABITATGES

E1

S.U. PL. SOTERRANI

70,56

QUARTO	9,42
SAFAREIG	5,80
GARATGE	55,34

S.U. PL. BAIXA

61,80

REBEDOR	3,90
BANY 1	3,55
HABITACIÓ 1	9,70
CUINA	11,15
ESTAR MENJADOR	29,70
ESCALES	3,80


S.U. PL. PRIMERA

58,10

DISTRIBUIDOR	3,80
DORMITORI 2	8,20
DORMITORI 3	12,80
DORMITORI 4	13,80
BANY 2	4,55
BANY 3	5,45
ESCALES	0,00
VESTIDOR 1	6,60
VESTIDOR 2	2,90

TOTAL SUPERFÍCIES ÚTILS

190,46

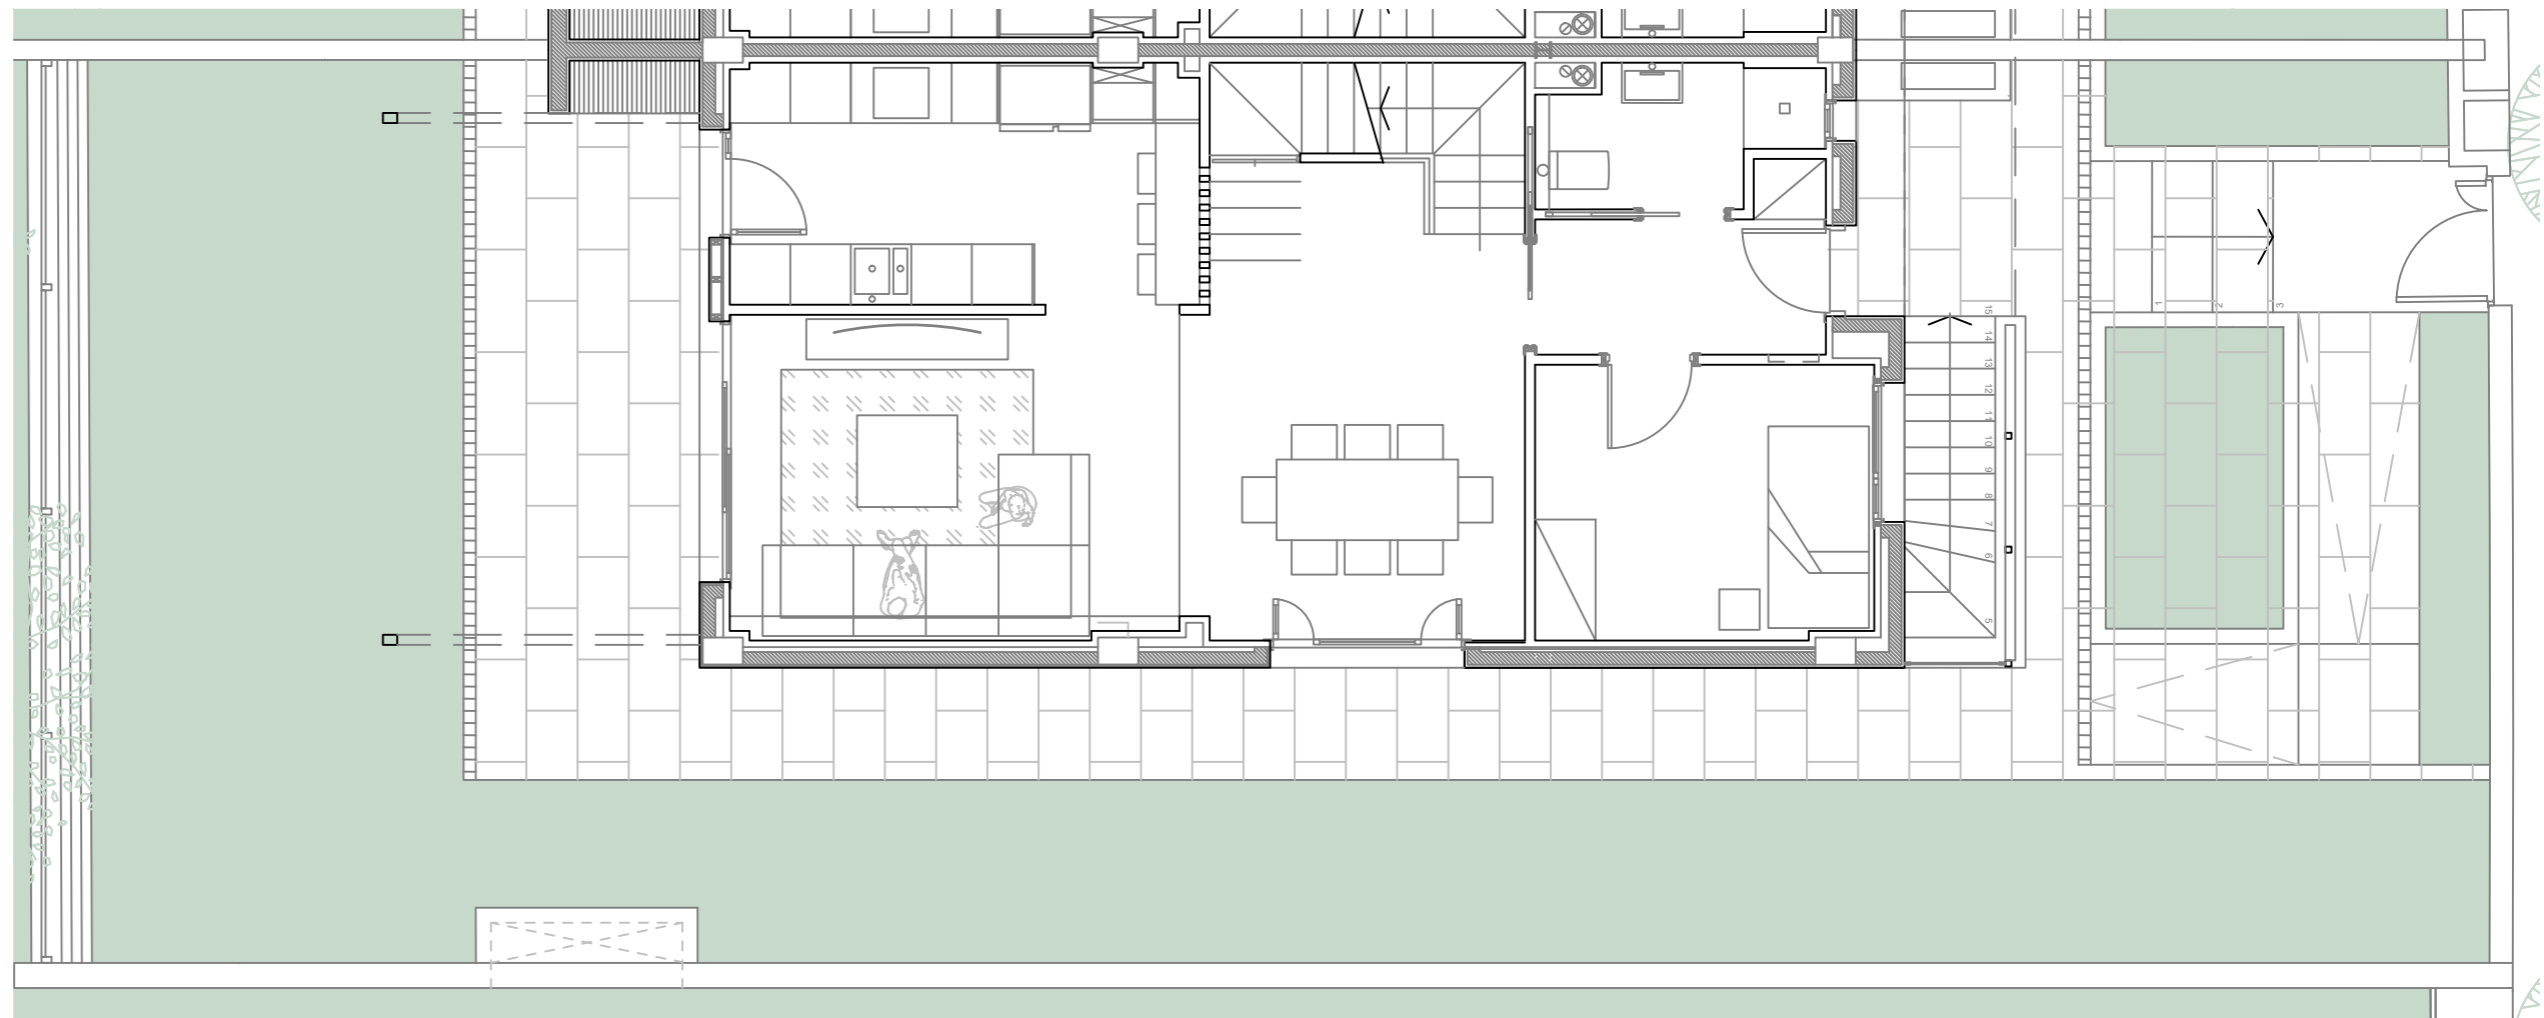


ADVERTENCIA LEGAL:

El presente documento se ajusta a la licencia concedida y está sujeto a las adaptaciones y decisiones técnicas que la Dirección de Obra y de Proyecto estimen necesarias para la buena ejecución de la obra y sus instalaciones.

Toda vez ejecutada la obra se realizarán los planos definitivos "As Built" que reflejarán la realidad constructiva y registral de la obra real construida.

Todo el mobiliario, incluido el de la cocina, es únicamente informativo y está dibujado como ejemplo de distribución siendo útiles a efectos de ordenación y escala, por cuanto es meramente decorativo, ya que la vivienda se entrega expedita, sin muebles.

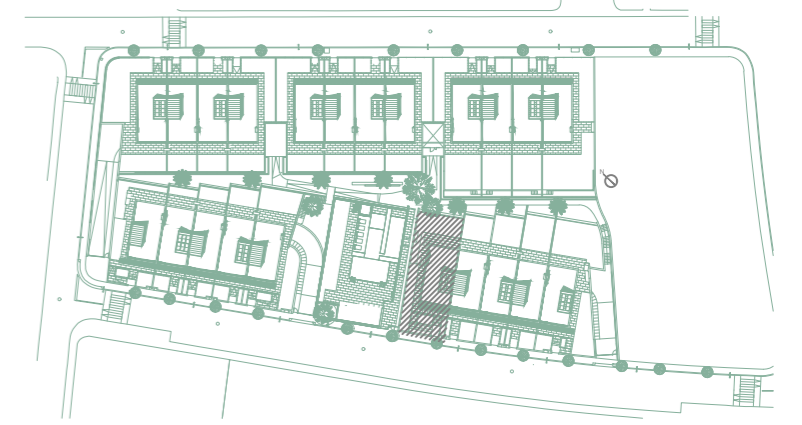

SUPERFÍCIES CONSTRUÏDES

E1

SUP. CONSTRUÏDA HABITATGE

PL. SOTERRANI	51,77
PL. BAIXA	73,20
PL. PRIMERA	73,20
COBERTA	0,00

TOTAL HABITATGE

198,17

SUPERFÍCIES EXTERIORS

PATI ANGLÈS	3,90
TERRASSA/JARDÍ PB	151,90
TERRASSA P1ª	8,40
TERRASSA COBERTA	0,00
PISCINA	0,00

TOTAL TERRASSES/JARDINS

164,20

SUPERFÍCIES COMUNS

VIAL COMUNITARI E	47,38
ZONA COMUNITARIA PL. BAIXA	44,77

TOTAL SUPERFÍCIES COMUNS

92,15

SOLAR VINCULAT

225,67

SUPERFÍCIES ÚTILS HABITATGES

E1

S.U. PL. SOTERRANI

70,56

QUARTO	9,42
SAFAREIG	5,80
GARATGE	55,34

S.U. PL. BAIXA

61,80

REBEDOR	3,90
BANY 1	3,55
HABITACIÓ 1	9,70
CUINA	11,15
ESTAR MENJADOR	29,70
ESCALES	3,80


S.U. PL. PRIMERA

58,10

DISTRIBUIDOR	3,80
DORMITORI 2	8,20
DORMITORI 3	12,80
DORMITORI 4	13,80
BANY 2	4,55
BANY 3	5,45
ESCALES	0,00
VESTIDOR 1	6,60
VESTIDOR 2	2,90

TOTAL SUPERFÍCIES ÚTILS

190,46

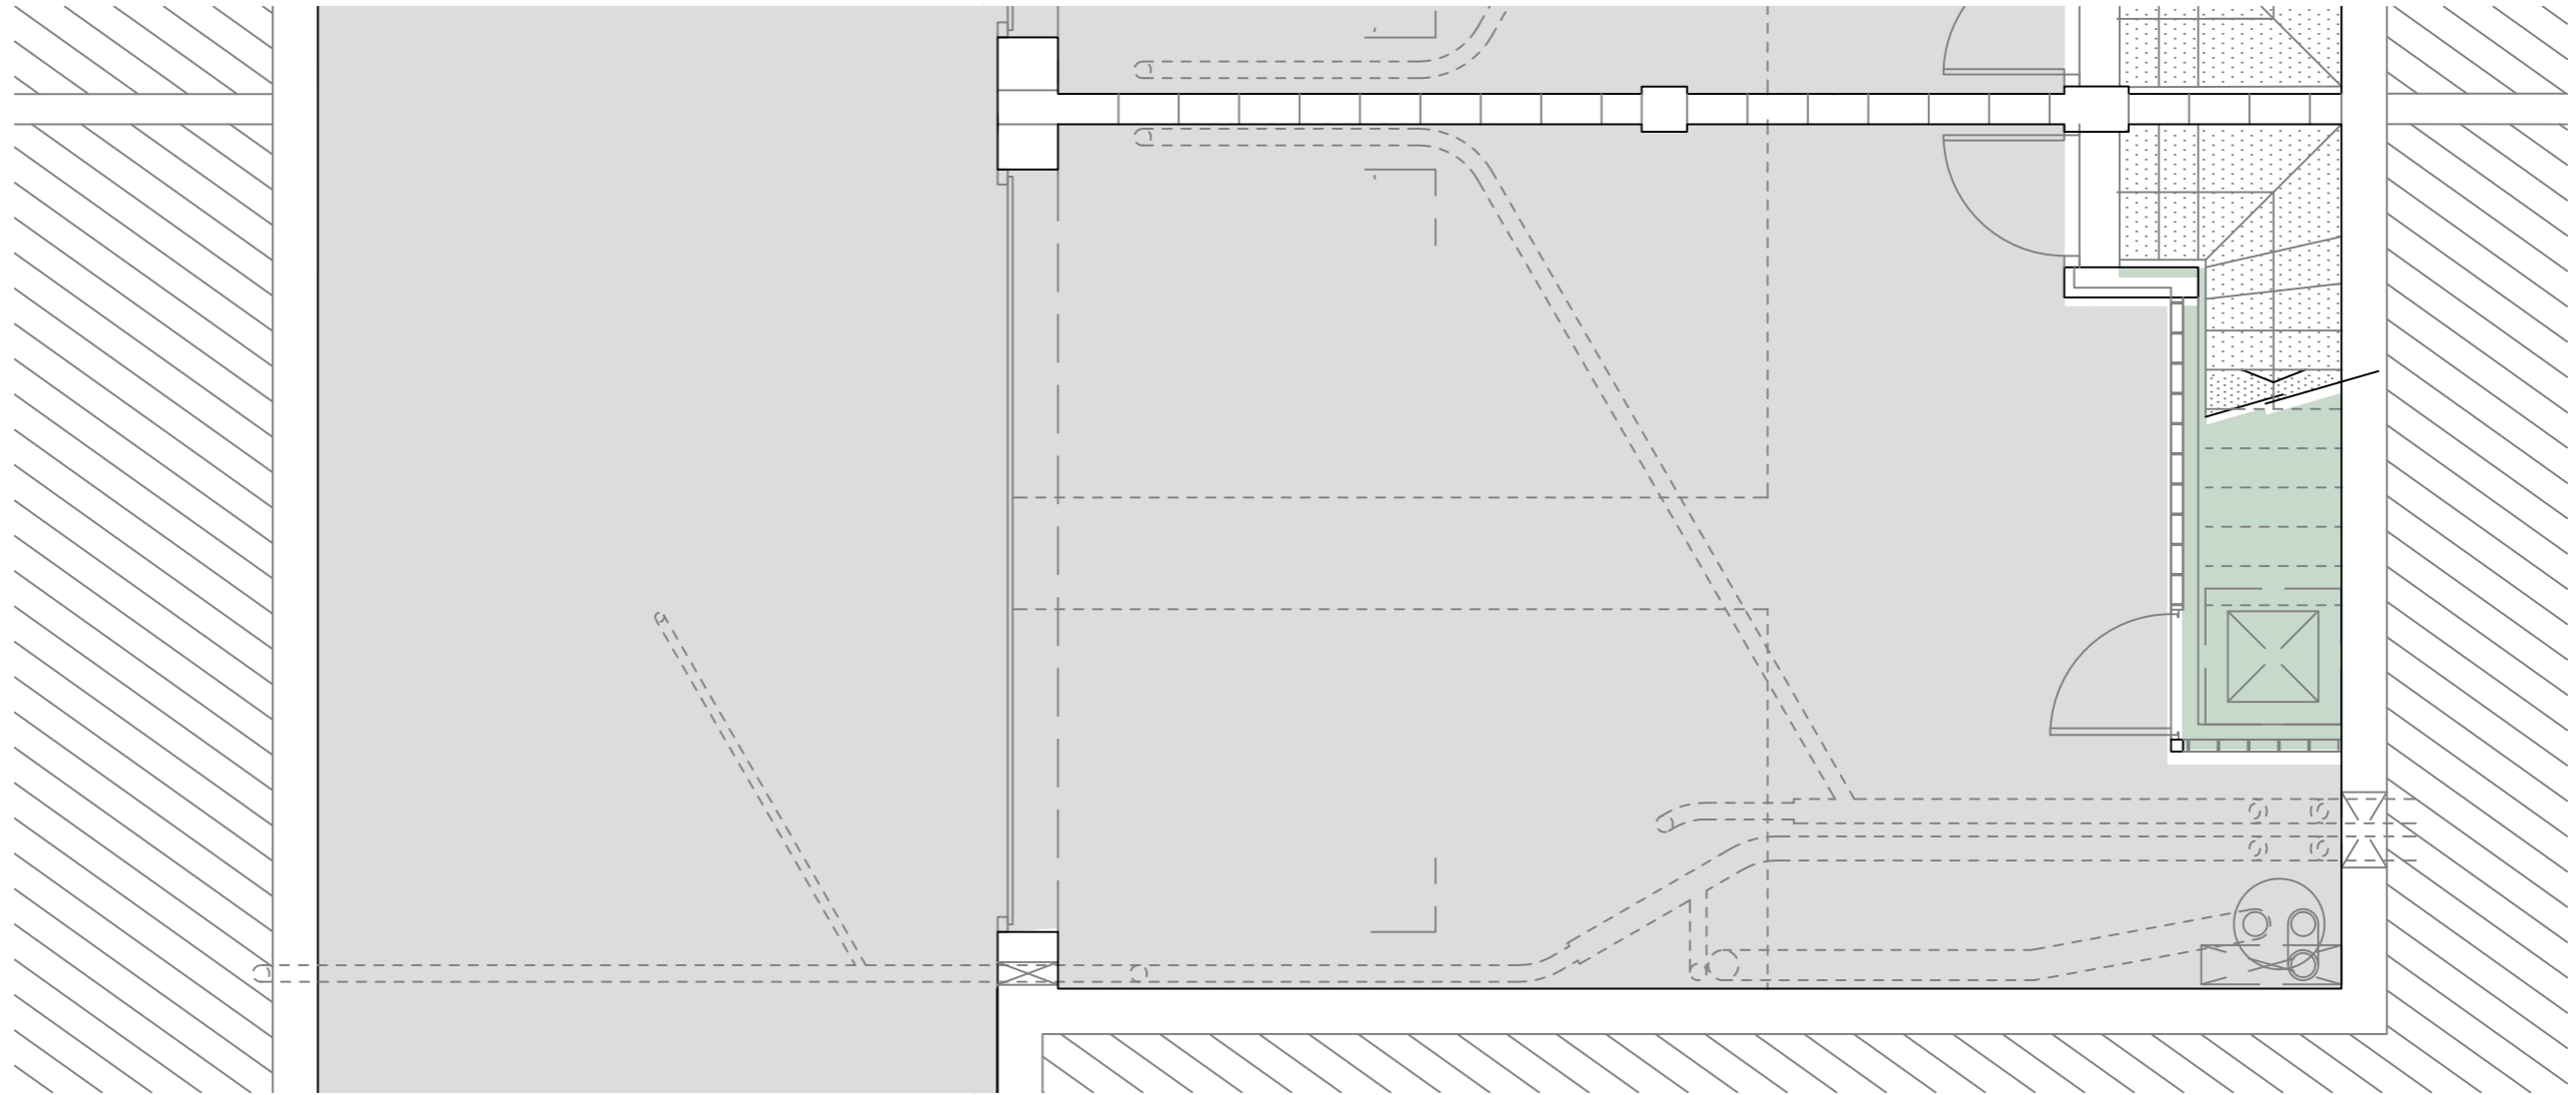



SUPERFÍCIES CONSTRUÏDES

E1
SUP. CONSTRUÏDA HABITATGE

PL. SOTERRANI	51,77
PL. BAIXA	73,20
PL. PRIMERA	73,20
COBERTA	0,00

TOTAL HABITATGE 198,17

SUPERFÍCIES EXTERIORS

PATI ANGLÈS	3,90
TERRASSA/JARDÍ PB	151,90
TERRASSA P1ª	8,40
TERRASSA COBERTA	0,00
PISCINA	0,00

TOTAL TERRASSES/JARDINS 164,20

SUPERFÍCIES COMUNS

VIAL COMUNITARI E	47,38
ZONA COMUNITARIA PL. BAIXA	44,77

TOTAL SUPERFÍCIES COMUNS 92,15

SOLAR VINCULAT 225,67

SUPERFÍCIES ÚTILS HABITATGES

E1
S.U. PL. SOTERRANI 70,56

QUARTO	9,42
SAFAREIG	5,80
GARATGE	55,34


S.U. PL. BAIXA 61,80

REBEDOR	3,90
BANY 1	3,55
HABITACIÓ 1	9,70
CUINA	11,15
ESTAR MENJADOR	29,70
ESCALES	3,80

S.U. PL. PRIMERA 58,10

DISTRIBUIDOR	3,80
DORMITORI 2	8,20
DORMITORI 3	12,80
DORMITORI 4	13,80
BANY 2	4,55
BANY 3	5,45
ESCALES	0,00
VESTIDOR 1	6,60
VESTIDOR 2	2,90

TOTAL SUPERFÍCIES ÚTILS 190,46

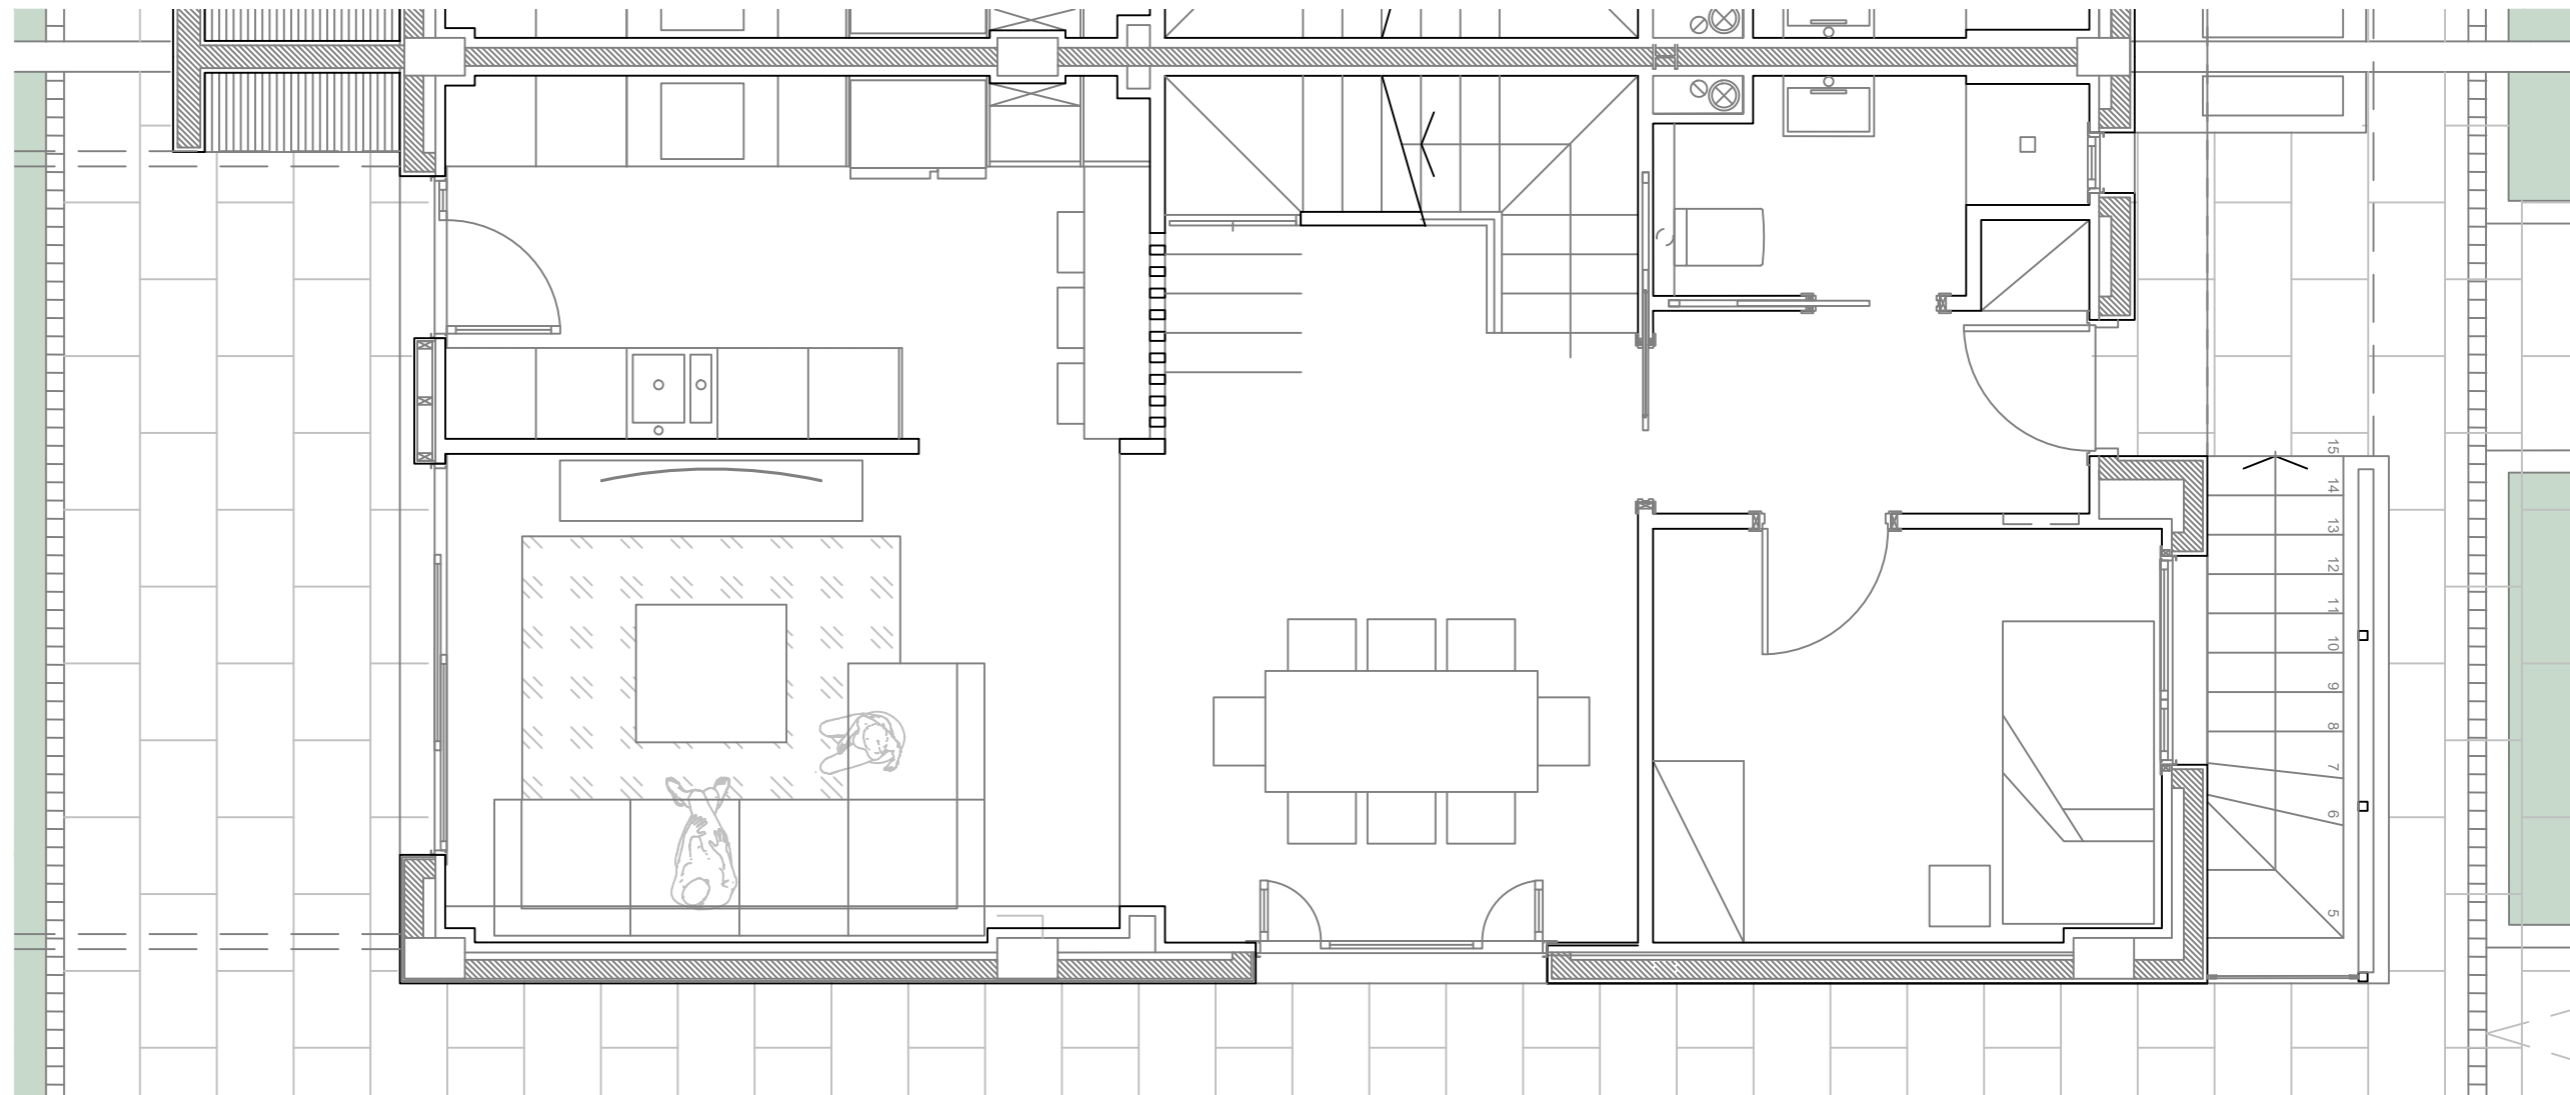



SUPERFÍCIES CONSTRUÏDES

E1
SUP. CONSTRUÏDA HABITATGE

PL. SOTERRANI	51,77
PL. BAIXA	73,20
PL. PRIMERA	73,20
COBERTA	0,00

TOTAL HABITATGE 198,17

SUPERFÍCIES EXTERIORS

PATI ANGLÈS	3,90
TERRASSA/JARDÍ PB	151,90
TERRASSA P1ª	8,40
TERRASSA COBERTA	0,00
PISCINA	0,00

TOTAL TERRASSES/JARDINS 164,20

SUPERFÍCIES COMUNS

VIAL COMUNITARI E	47,38
ZONA COMUNITARIA PL. BAIXA	44,77

TOTAL SUPERFÍCIES COMUNS 92,15

SOLAR VINCULAT 225,67

SUPERFÍCIES ÚTILS HABITATGES

E1
S.U. PL. SOTERRANI 70,56

QUARTO	9,42
SAFAREIG	5,80
GARATGE	55,34


S.U. PL. BAIXA 61,80

REBEDOR	3,90
BANY 1	3,55
HABITACIÓ 1	9,70
CUINA	11,15
ESTAR MENJADOR	29,70
ESCALES	3,80

S.U. PL. PRIMERA 58,10

DISTRIBUIDOR	3,80
DORMITORI 2	8,20
DORMITORI 3	12,80
DORMITORI 4	13,80
BANY 2	4,55
BANY 3	5,45
ESCALES	0,00
VESTIDOR 1	6,60
VESTIDOR 2	2,90

TOTAL SUPERFÍCIES ÚTILS 190,46

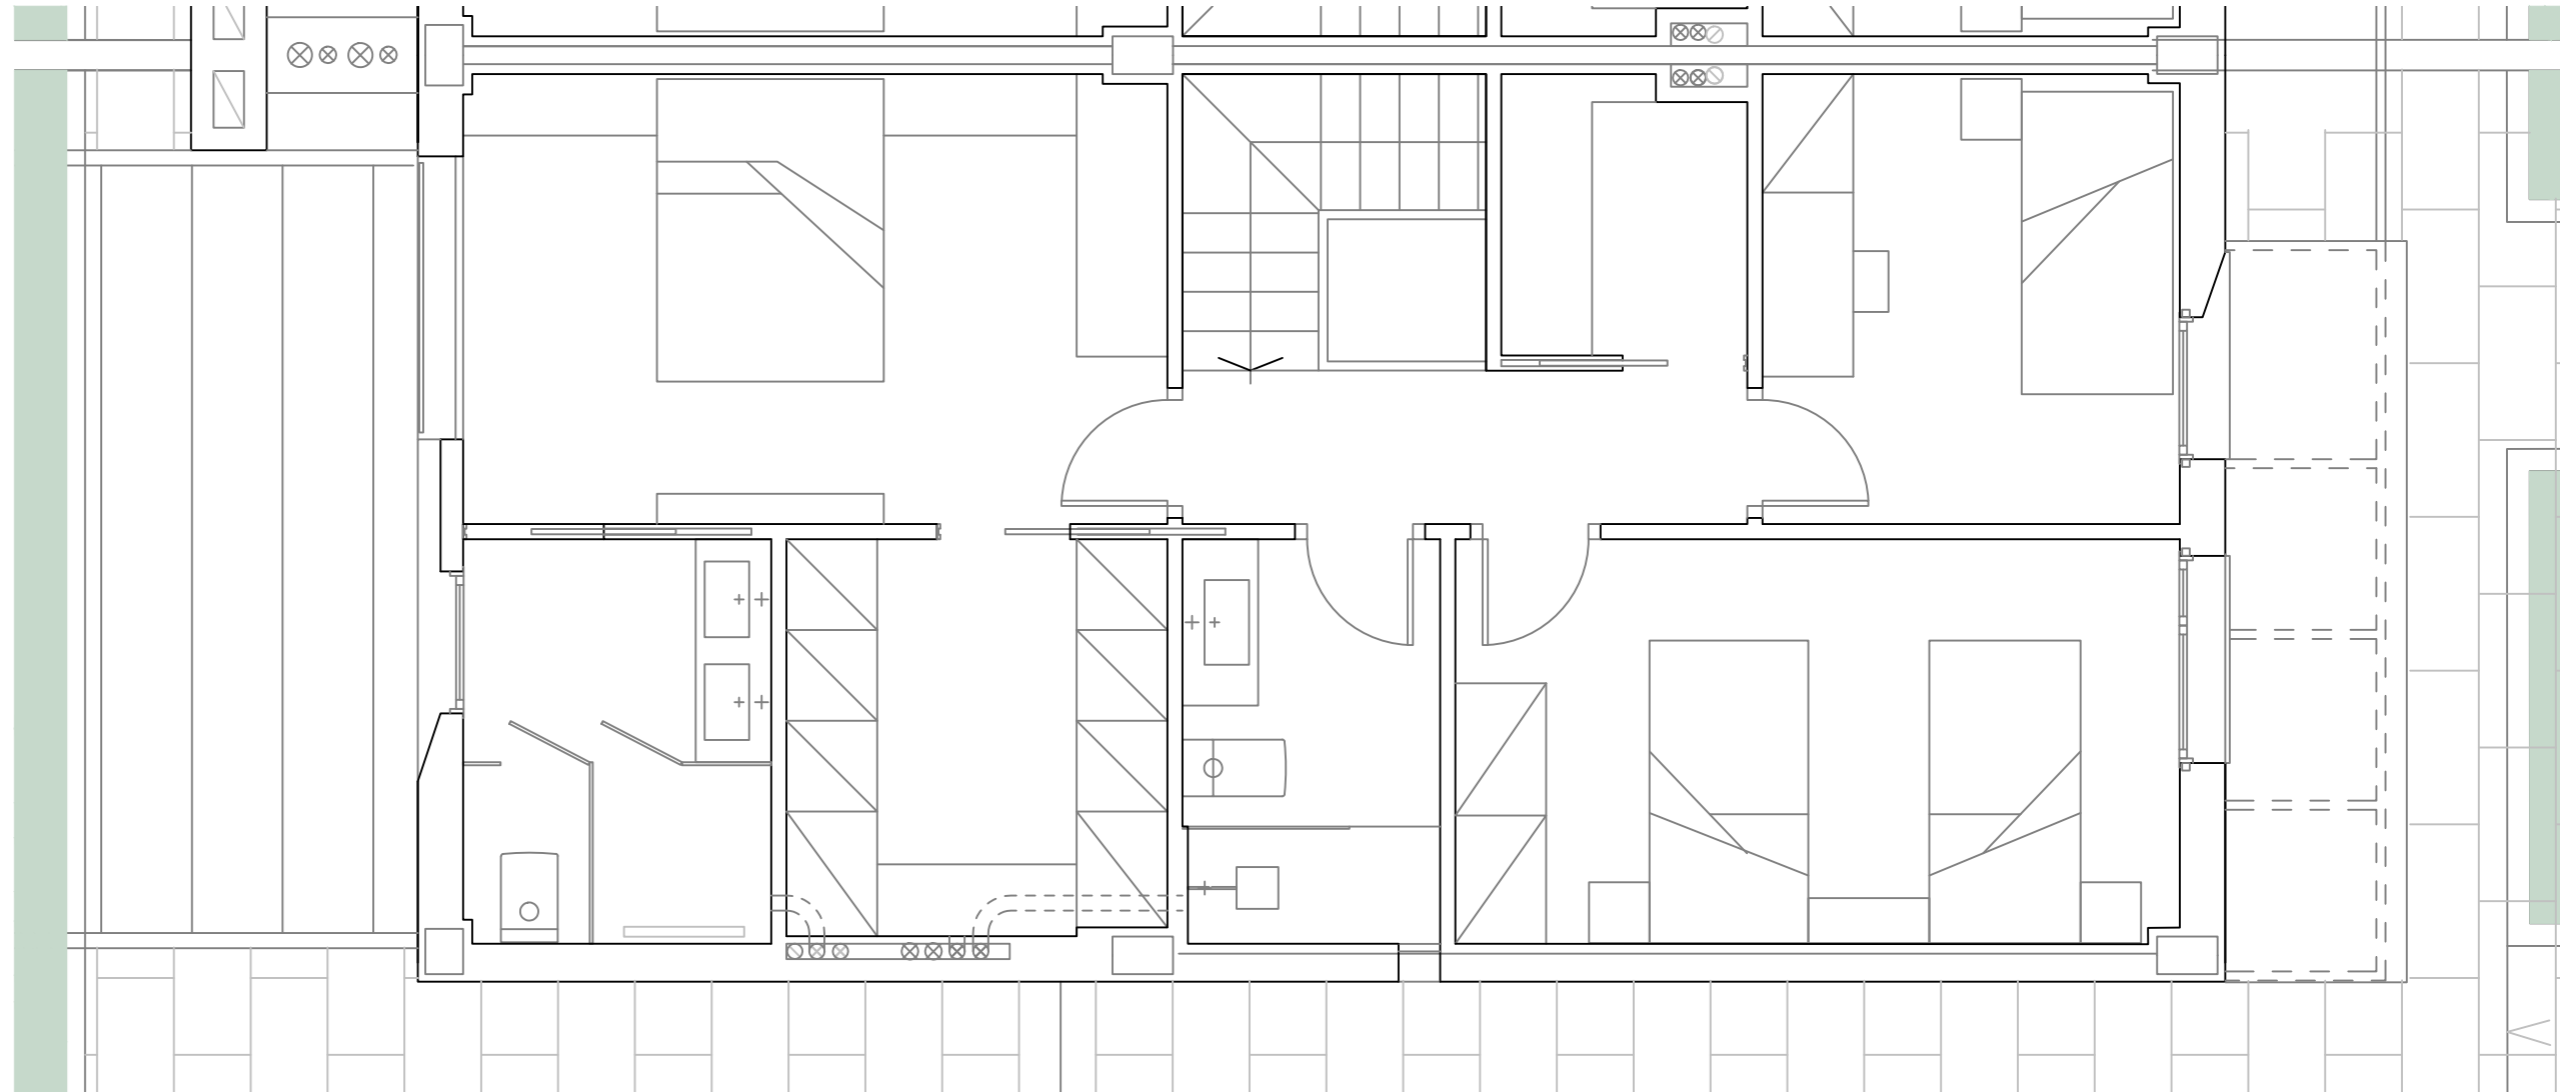



SUPERFÍCIES CONSTRUÏDES

E1
SUP. CONSTRUÏDA HABITATGE

PL. SOTERRANI	51,77
PL. BAIXA	73,20
PL. PRIMERA	73,20
COBERTA	0,00

TOTAL HABITATGE 198,17

SUPERFÍCIES EXTERIORS

PATI ANGLÈS	3,90
TERRASSA/JARDÍ PB	151,90
TERRASSA P1ª	8,40
TERRASSA COBERTA	0,00
PISCINA	0,00

TOTAL TERRASSES/JARDINS 164,20

SUPERFÍCIES COMUNS

VIAL COMUNITARI E	47,38
ZONA COMUNITARIA PL. BAIXA	44,77

TOTAL SUPERFÍCIES COMUNS 92,15

SOLAR VINCULAT 225,67

SUPERFÍCIES ÚTILS HABITATGES

E1
S.U. PL. SOTERRANI 70,56

QUARTO	9,42
SAFAREIG	5,80
GARATGE	55,34


S.U. PL. BAIXA 61,80

REBEDOR	3,90
BANY 1	3,55
HABITACIÓ 1	9,70
CUINA	11,15
ESTAR MENJADOR	29,70
ESCALES	3,80

S.U. PL. PRIMERA 58,10

DISTRIBUIDOR	3,80
DORMITORI 2	8,20
DORMITORI 3	12,80
DORMITORI 4	13,80
BANY 2	4,55
BANY 3	5,45
ESCALES	0,00
VESTIDOR 1	6,60
VESTIDOR 2	2,90

TOTAL SUPERFÍCIES ÚTILS 190,46

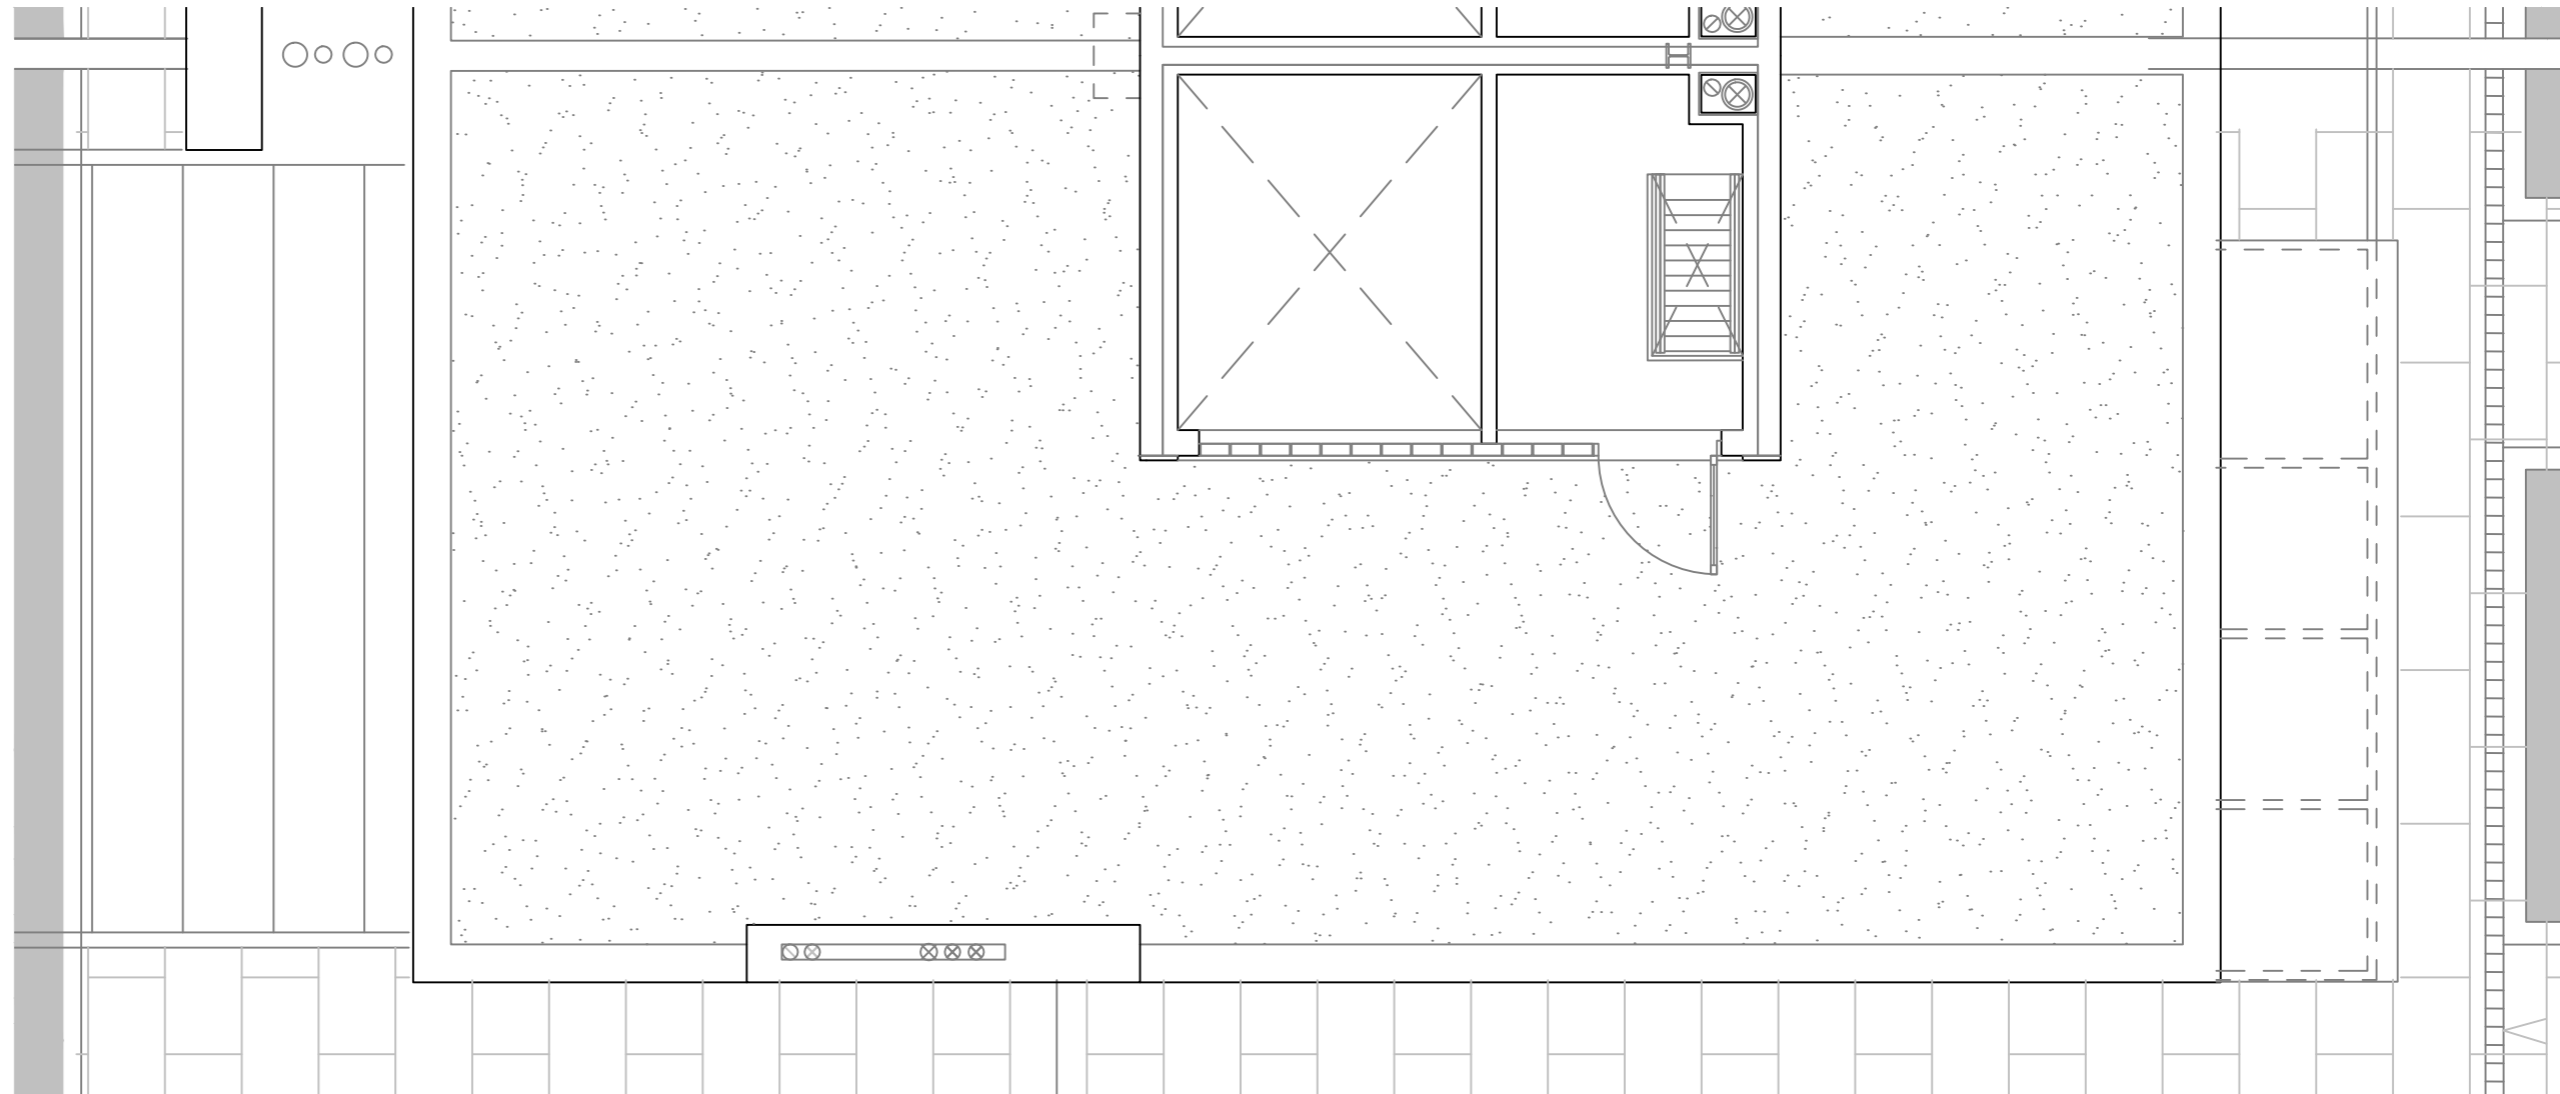

E1

PLANTA CUBIERTA


ARQUITECTO: Josep González

PROMOTORA: Nou Castellar S.L.

CONSTRUCTORA: Ibercat S.A.



SUPERFÍCIES CONSTRUÏDES	
E1	
SUP. CONSTRUÏDA HABITATGE	
PL. SOTERRANI	51,77
PL. BAIXA	73,20
PL. PRIMERA	73,20
COBERTA	0,00
TOTAL HABITATGE	198,17
SUPERFÍCIES EXTERIORS	
PATI ANGLÈS	3,90
TERRASSA/JARDÍ PB	151,90
TERRASSA P1ª	8,40
TERRASSA COBERTA	0,00
PISCINA	0,00
TOTAL TERRASSES/JARDINS	164,20
SUPERFÍCIES COMUNS	
VIAL COMUNITARI E	47,38
ZONA COMUNITARIA PL. BAIXA	44,77
TOTAL SUPERFÍCIES COMUNS	92,15
SOLAR VINCULAT	225,67
SUPERFÍCIES ÚTILS HABITATGES	
E1	
S.U. PL. SOTERRANI	
QUARTO	9,42
SAFAREIG	5,80
GARATGE	55,34
S.U. PL. BAIXA	61,80
REBEDOR	3,90
BANY 1	3,55
HABITACIÓ 1	9,70
CUINA	11,15
ESTAR MENJADOR	29,70
ESCALES	3,80
S.U. PL. PRIMERA	58,10
DISTRIBUIDOR	3,80
DORMITORI 2	8,20
DORMITORI 3	12,80
DORMITORI 4	13,80
BANY 2	4,55
BANY 3	5,45
ESCALES	0,00
VESTIDOR 1	6,60
VESTIDOR 2	2,90
TOTAL SUPERFÍCIES ÚTILS	190,46

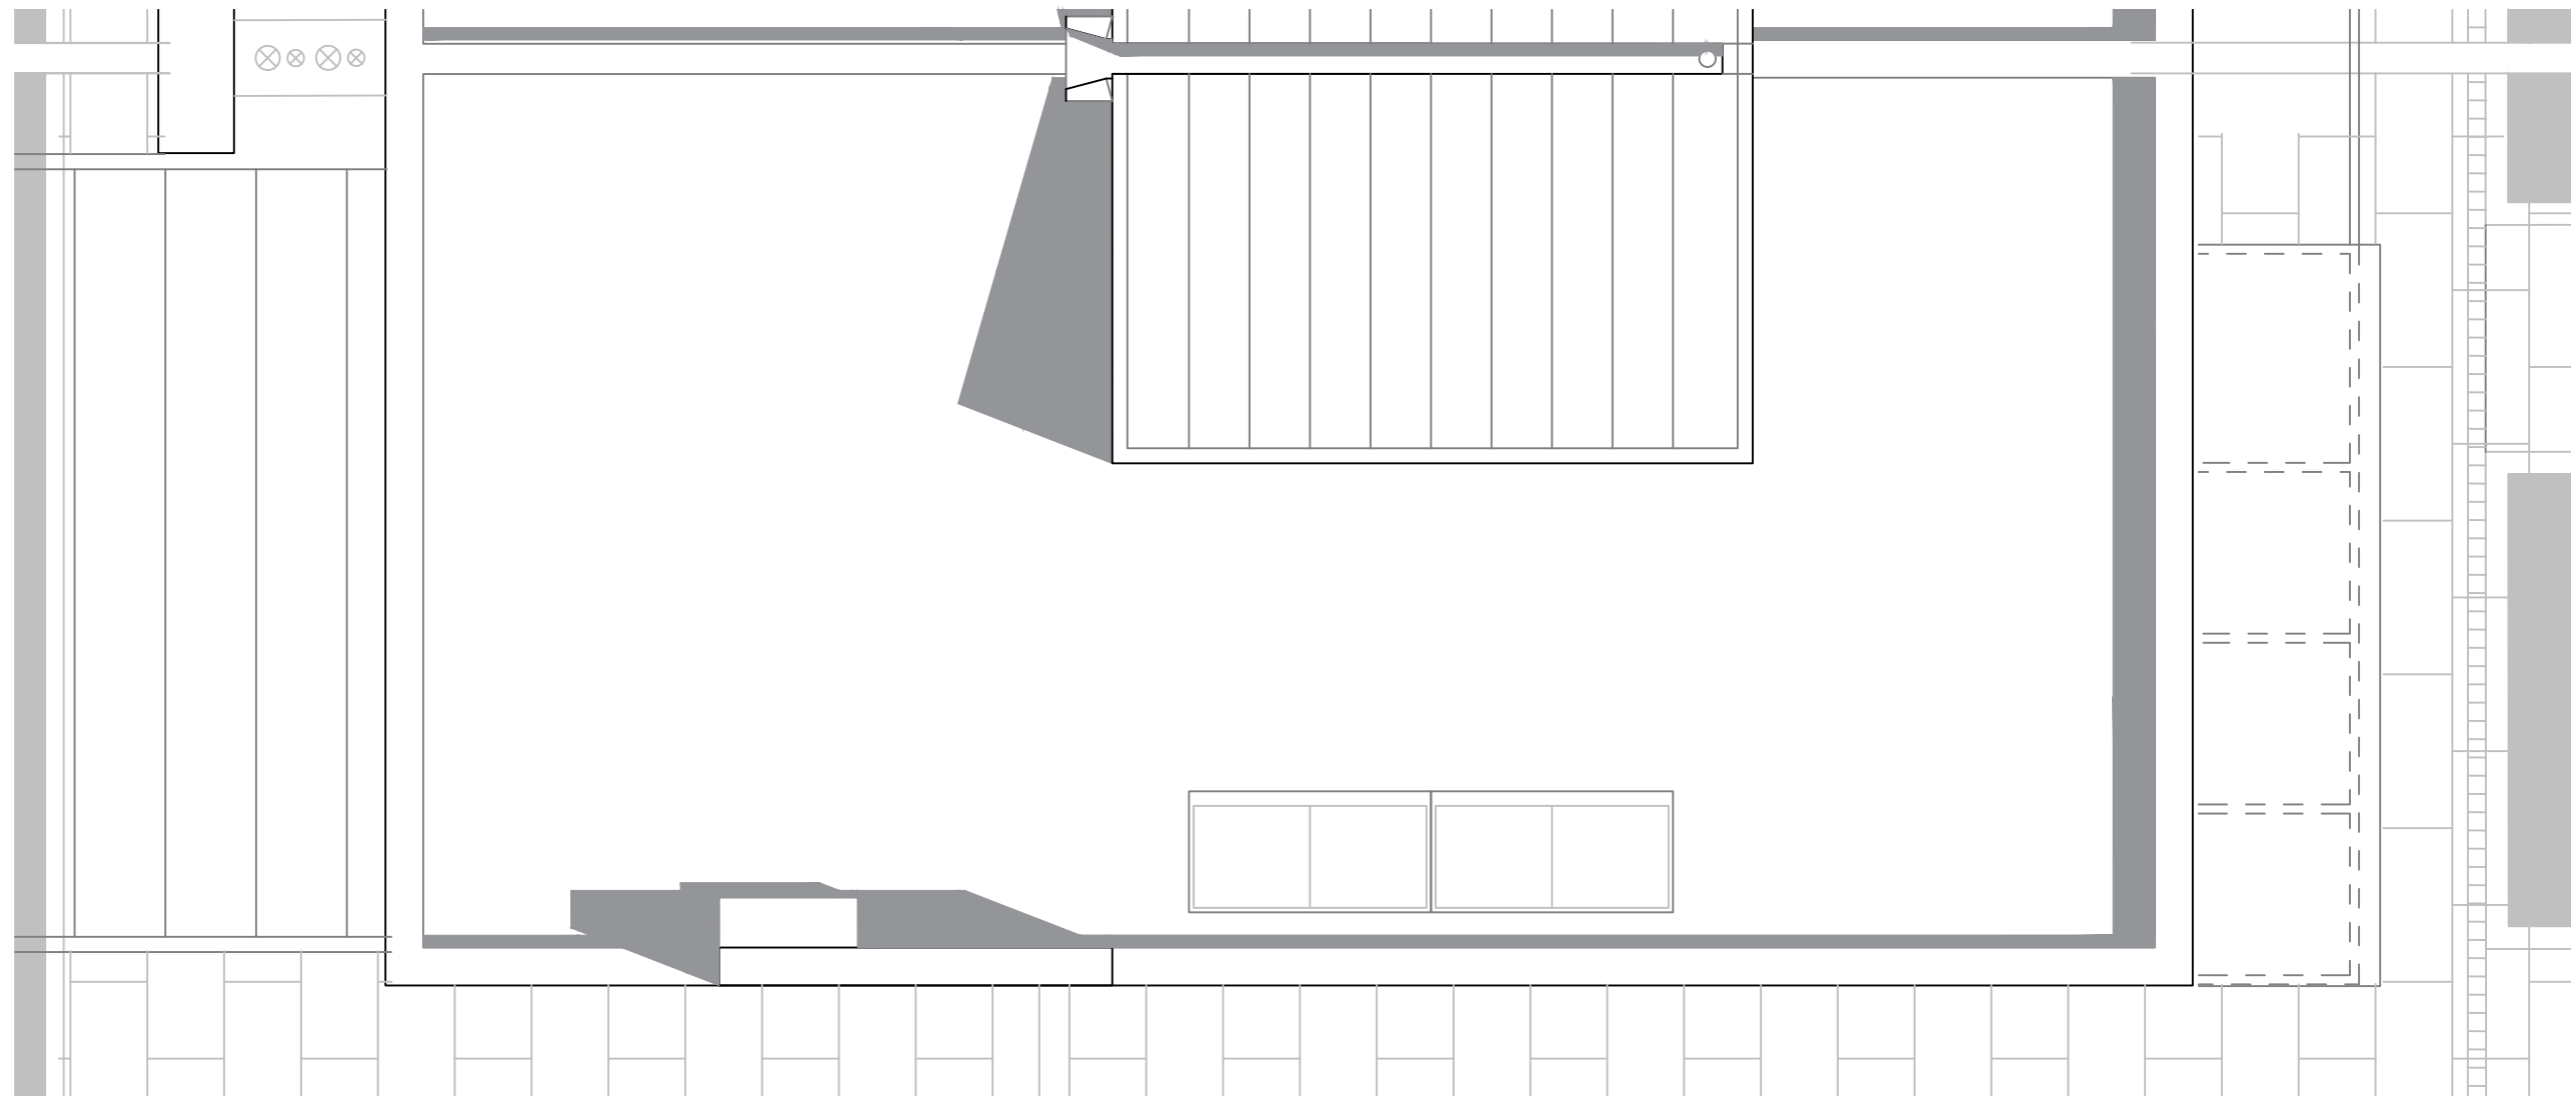

ADVERTENCIA LEGAL:

El presente documento se ajusta a la licencia concedida y está sujeto a las adaptaciones y decisiones técnicas que la Dirección de Obra y de Proyecto estimen necesarias para la buena ejecución de la obra y sus instalaciones.

Toda vez ejecutada la obra se realizarán los planos definitivos "As Built" que reflejarán la realidad constructiva y registral de la obra real construida.

Todo el mobiliario, incluido el de la cocina, es únicamente informativo y está dibujado como ejemplo de distribución siendo útiles a efectos de ordenación y escala, por cuanto es meramente decorativo, ya que la vivienda se entrega expedita, sin muebles.