

E2

PLANTA GENERAL


ARQUITECTO: Josep González

PROMOTORA: Nou Castellar S.L.

CONSTRUCTORA: Ibercat S.A.



SUPERFÍCIES CONSTRUÏDES	
E2	
SUP. CONSTRUÏDA HABITATGE	
PL. SOTERRANI	50,77
PL. BAIXA	71,70
PL. PRIMERA	71,70
COBERTA	0,00
TOTAL HABITATGE	194,17
SUPERFÍCIES EXTERIORS	
PATI ANGLÈS	3,90
TERRASSA/JARDÍ PB	81,32
TERRASSA P1ª	3,10
TERRASSA COBERTA	0,00
PISCINA	0,00
TOTAL TERRASSES/JARDINS	88,32
SUPERFÍCIES COMUNS	
VIAL COMUNITARI E	47,38
ZONA COMUNITARIA PL. BAIXA	44,77
TOTAL SUPERFÍCIES COMUNS	92,15
SOLAR VINCULAT	
	152,98
SUPERFÍCIES ÚTILS HABITATGES	
E2	
S.U. PL. SOTERRANI	
	44,72
QUARTO	9,42
SAFAREIG	5,80
GARATGE	29,50
S.U. PL. BAIXA	
	61,80
REBEDOR	3,90
BANY 1	3,55
HABITACIÓ 1	9,70
CUINA	11,15
ESTAR MENJADOR	29,70
ESCALES	3,80
S.U. PL. PRIMERA	
	58,10
DISTRIBUIDOR	3,80
DORMITORI 2	8,20
DORMITORI 3	12,80
DORMITORI 4	13,80
BANY 2	4,55
BANY 3	5,45
ESCALES	0,00
VESTIDOR 1	6,60
VESTIDOR 2	2,90
TOTAL SUPERFÍCIES ÚTILS	164,62

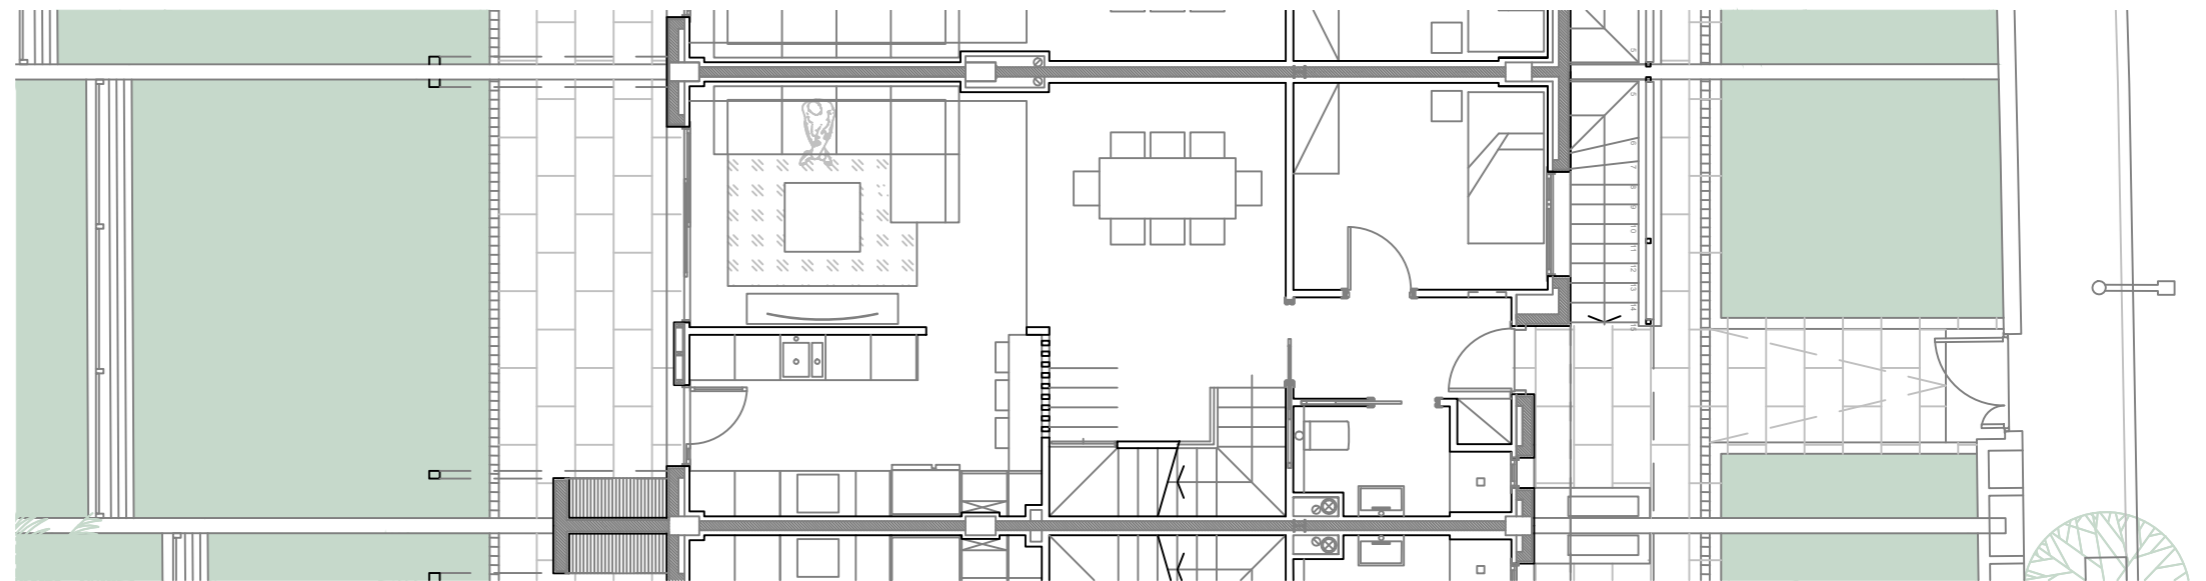

ADVERTENCIA LEGAL:

El presente documento se ajusta a la licencia concedida y está sujeto a las adaptaciones y decisiones técnicas que la Dirección de Obra y de Proyecto estimen necesarias para la buena ejecución de la obra y sus instalaciones.

Toda vez ejecutada la obra se realizarán los planos definitivos "As Built" que reflejarán la realidad constructiva y registral de la obra real construida.

Todo el mobiliario, incluido el de la cocina, es únicamente informativo y está dibujado como ejemplo de distribución siendo útiles a efectos de ordenación y escala, por cuanto es meramente decorativo, ya que la vivienda se entrega expedita, sin muebles.

E2

PLANTA PÀRKING

ARQUITECTO: Josep González

PROMOTORA: Nou Castellar S.L.

CONSTRUCTORA: Ibercat S.A.



SUPERFÍCIES CONSTRUÏDES

E2

SUP. CONSTRUÏDA HABITATGE

PL. SOTERRANI	50,77
PL. BAIXA	71,70
PL. PRIMERA	71,70
COBERTA	0,00

TOTAL HABITATGE 194,17

SUPERFÍCIES EXTERIORS

PATI ANGLÈS	3,90
TERRASSA/JARDÍ PB	81,32
TERRASSA P1ª	3,10
TERRASSA COBERTA	0,00
PISCINA	0,00

TOTAL TERRASSES/JARDINS 88,32

SUPERFÍCIES COMUNS

VIAL COMUNITARI E	47,38
ZONA COMUNITARIA PL. BAIXA	44,77

TOTAL SUPERFÍCIES COMUNS 92,15

SOLAR VINCULAT 152,98

SUPERFÍCIES ÚTILS HABITATGES

E2

S.U. PL. SOTERRANI 44,72

QUARTO	9,42
SAFAREIG	5,80
GARATGE	29,50


S.U. PL. BAIXA 61,80

REBEDOR	3,90
BANY 1	3,55
HABITACIÓ 1	9,70
CUINA	11,15
ESTAR MENJADOR	29,70
ESCALES	3,80

S.U. PL. PRIMERA 58,10

DISTRIBUIDOR	3,80
DORMITORI 2	8,20
DORMITORI 3	12,80
DORMITORI 4	13,80
BANY 2	4,55
BANY 3	5,45
ESCALES	0,00
VESTIDOR 1	6,60
VESTIDOR 2	2,90

TOTAL SUPERFÍCIES ÚTILS 164,62

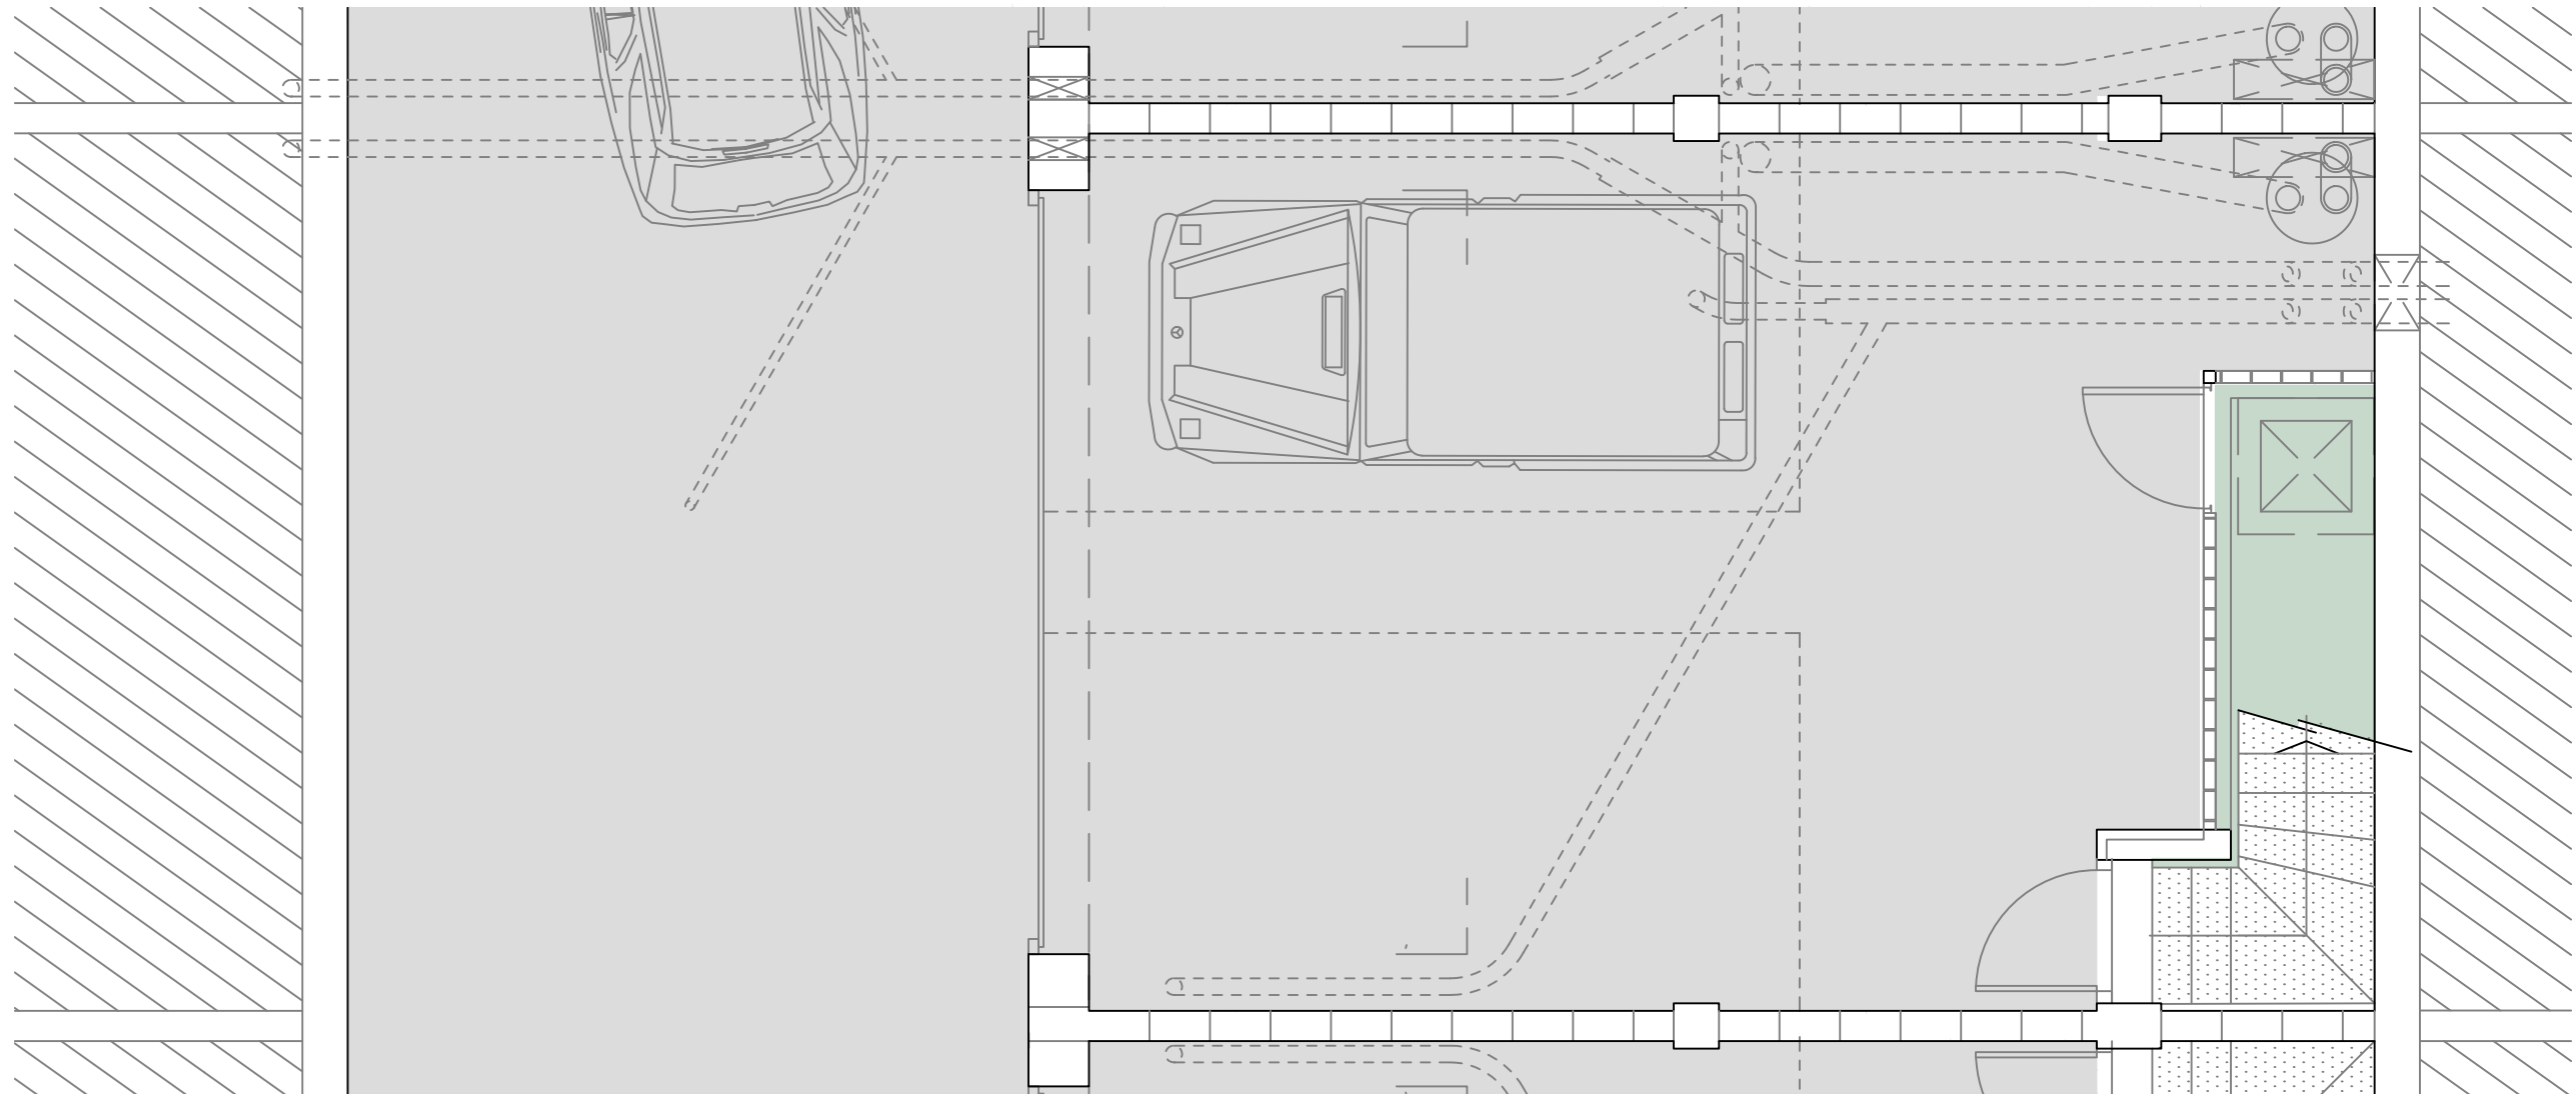

ADVERTENCIA LEGAL:

El presente documento se ajusta a la licencia concedida y está sujeto a las adaptaciones y decisiones técnicas que la Dirección de Obra y de Proyecto estimen necesarias para la buena ejecución de la obra y sus instalaciones.

Toda vez ejecutada la obra se realizarán los planos definitivos "As Built" que reflejarán la realidad constructiva y registral de la obra real construida.

Todo el mobiliario, incluido el de la cocina, es únicamente informativo y está dibujado como ejemplo de distribución siendo útiles a efectos de ordenación y escala, por cuanto es meramente decorativo, ya que la vivienda se entrega expedita, sin muebles.



SUPERFÍCIES CONSTRUÏDES

E2	
SUP. CONSTRUÏDA HABITATGE	
PL. SOTERRANI	50,77
PL. BAIXA	71,70
PL. PRIMERA	71,70
COBERTA	0,00
TOTAL HABITATGE	194,17

SUPERFÍCIES EXTERIORS

PATI ANGLÈS	3,90
TERRASSA/JARDÍ PB	81,32
TERRASSA P1ª	3,10
TERRASSA COBERTA	0,00
PISCINA	0,00
TOTAL TERRASSES/JARDINS	88,32

SUPERFÍCIES COMUNS

VIAL COMUNITARI E	47,38
ZONA COMUNITARIA PL. BAIXA	44,77
TOTAL SUPERFÍCIES COMUNS	92,15

SOLAR VINCULAT


SOLAR VINCULAT	152,98
-----------------------	---------------

SUPERFÍCIES ÚTILS HABITATGES

E2	
S.U. PL. SOTERRANI	
S.U. PL. SOTERRANI	44,72
QUARTO	9,42
SAFAREIG	5,80
GARATGE	29,50
S.U. PL. BAIXA	
S.U. PL. BAIXA	61,80
REBEDOR	3,90
BANY 1	3,55
HABITACIÓ 1	9,70
CUINA	11,15
ESTAR MENJADOR	29,70
ESCALES	3,80
S.U. PL. PRIMERA	
S.U. PL. PRIMERA	58,10
DISTRIBUIDOR	3,80
DORMITORI 2	8,20
DORMITORI 3	12,80
DORMITORI 4	13,80
BANY 2	4,55
BANY 3	5,45
ESCALES	0,00
VESTIDOR 1	6,60
VESTIDOR 2	2,90


TOTAL SUPERFÍCIES ÚTILS

TOTAL SUPERFÍCIES ÚTILS	164,62
--------------------------------	---------------

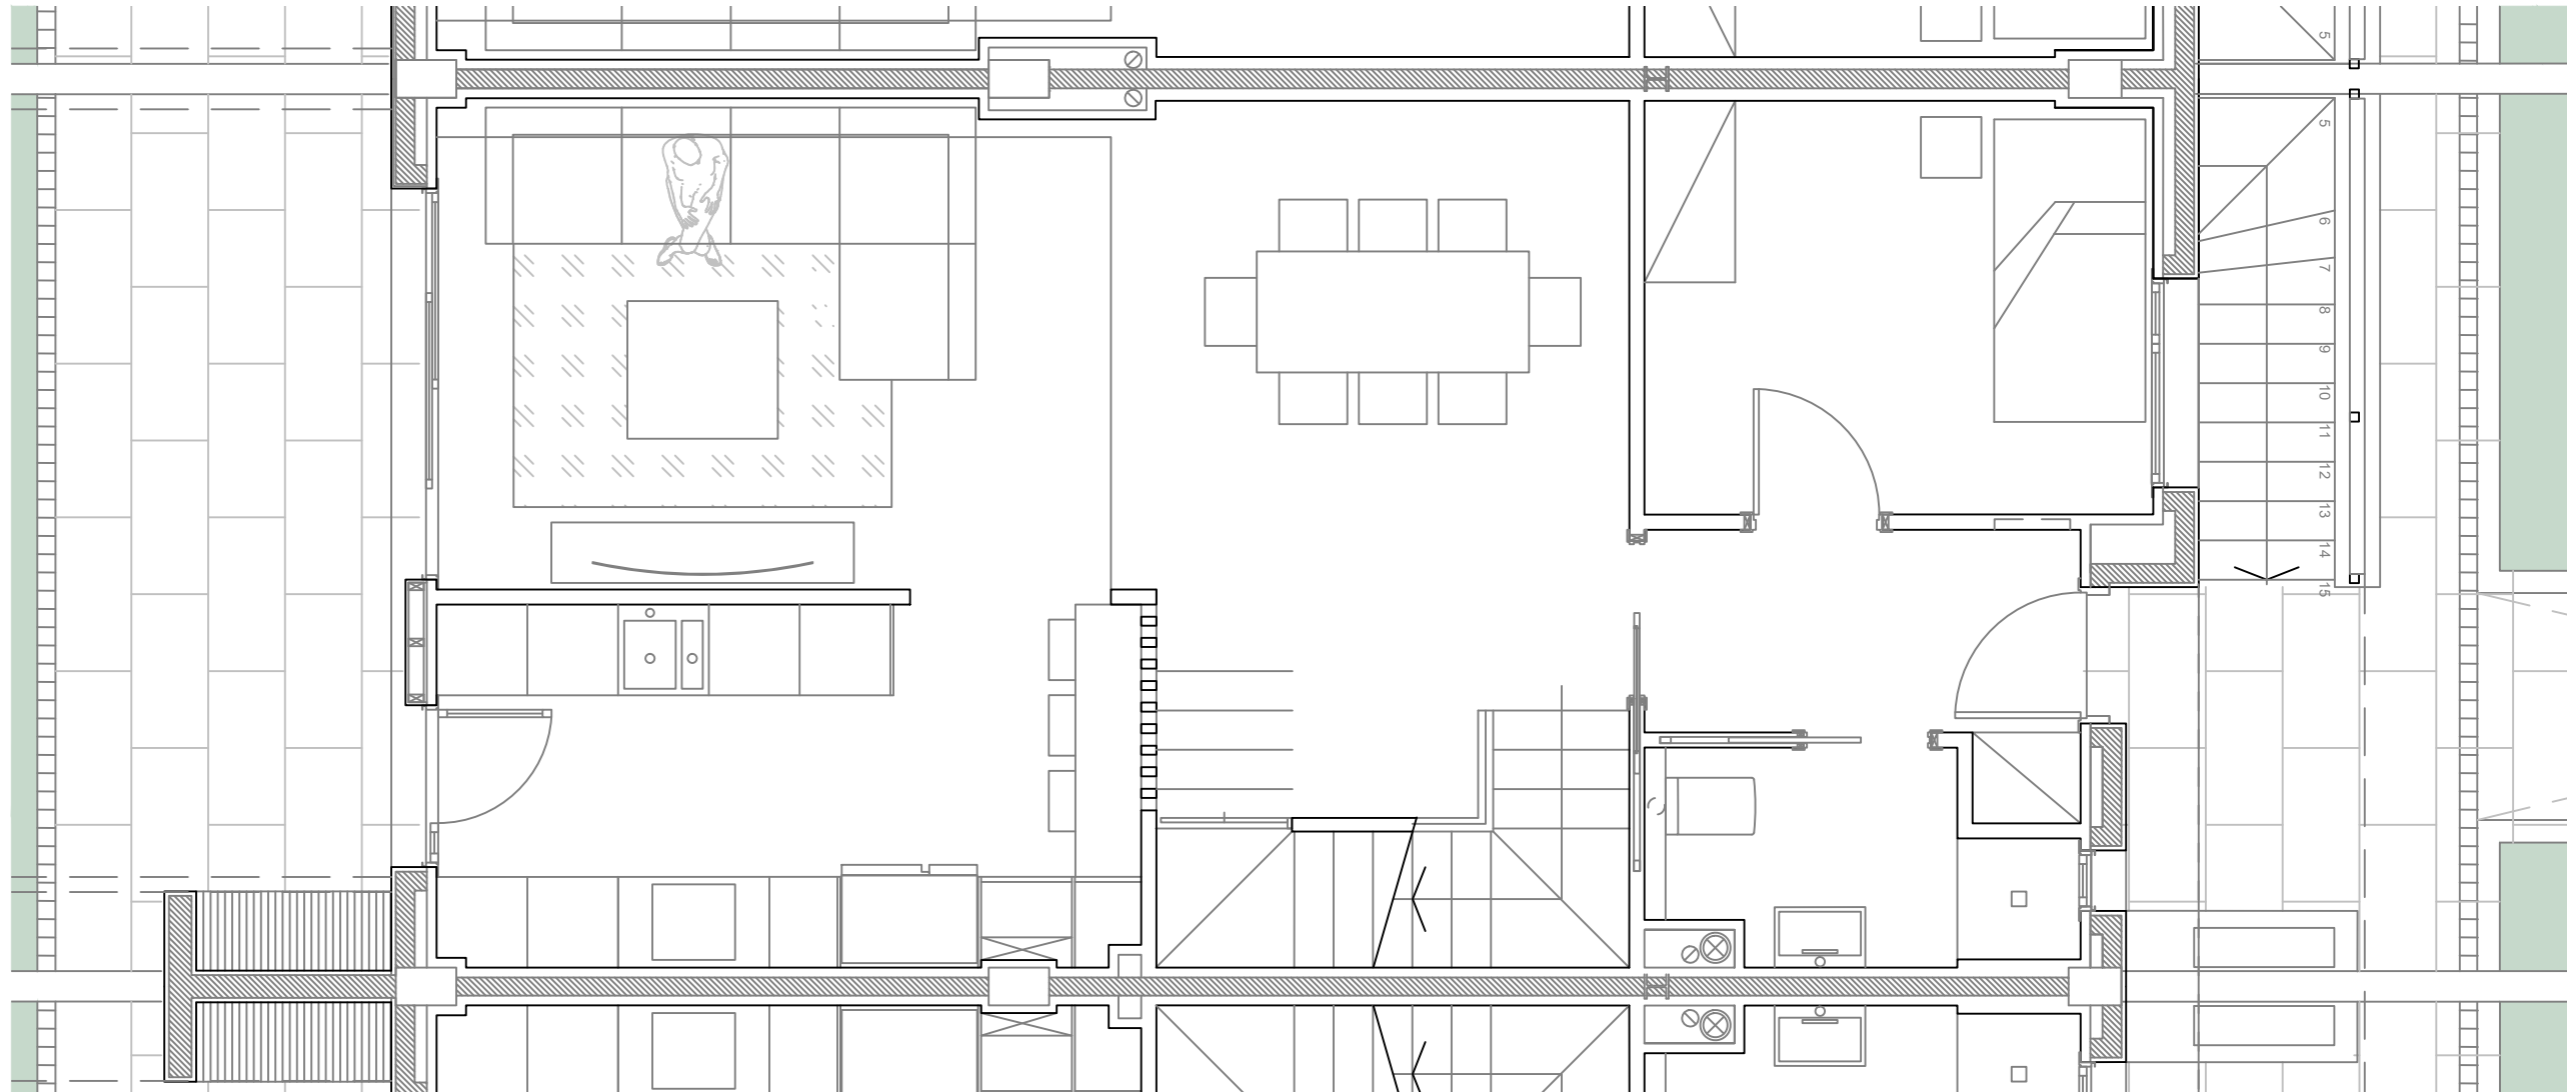



SUPERFÍCIES CONSTRUÏDES	
E2	
SUP. CONSTRUÏDA HABITATGE	
PL. SOTERRANI	50,77
PL. BAIXA	71,70
PL. PRIMERA	71,70
COBERTA	0,00
TOTAL HABITATGE	194,17
SUPERFÍCIES EXTERIORS	
PATI ANGLÈS	3,90
TERRASSA/JARDÍ PB	81,32
TERRASSA P1ª	3,10
TERRASSA COBERTA	0,00
PISCINA	0,00
TOTAL TERRASSES/JARDINS	88,32
SUPERFÍCIES COMUNS	
VIAL COMUNITARI E	47,38
ZONA COMUNITARIA PL. BAIXA	44,77
TOTAL SUPERFÍCIES COMUNS	92,15
SOLAR VINCULAT	152,98
SUPERFÍCIES ÚTILS HABITATGES	
E2	
S.U. PL. SOTERRANI	
S.U. PL. SOTERRANI	44,72
QUARTO	9,42
SAFAREIG	5,80
GARATGE	29,50
S.U. PL. BAIXA	
S.U. PL. BAIXA	61,80
REBEDOR	3,90
BANY 1	3,55
HABITACIÓ 1	9,70
CUINA	11,15
ESTAR MENJADOR	29,70
ESCALES	3,80
S.U. PL. PRIMERA	
S.U. PL. PRIMERA	58,10
DISTRIBUIDOR	3,80
DORMITORI 2	8,20
DORMITORI 3	12,80
DORMITORI 4	13,80
BANY 2	4,55
BANY 3	5,45
ESCALES	0,00
VESTIDOR 1	6,60
VESTIDOR 2	2,90
TOTAL SUPERFÍCIES ÚTILS	164,62

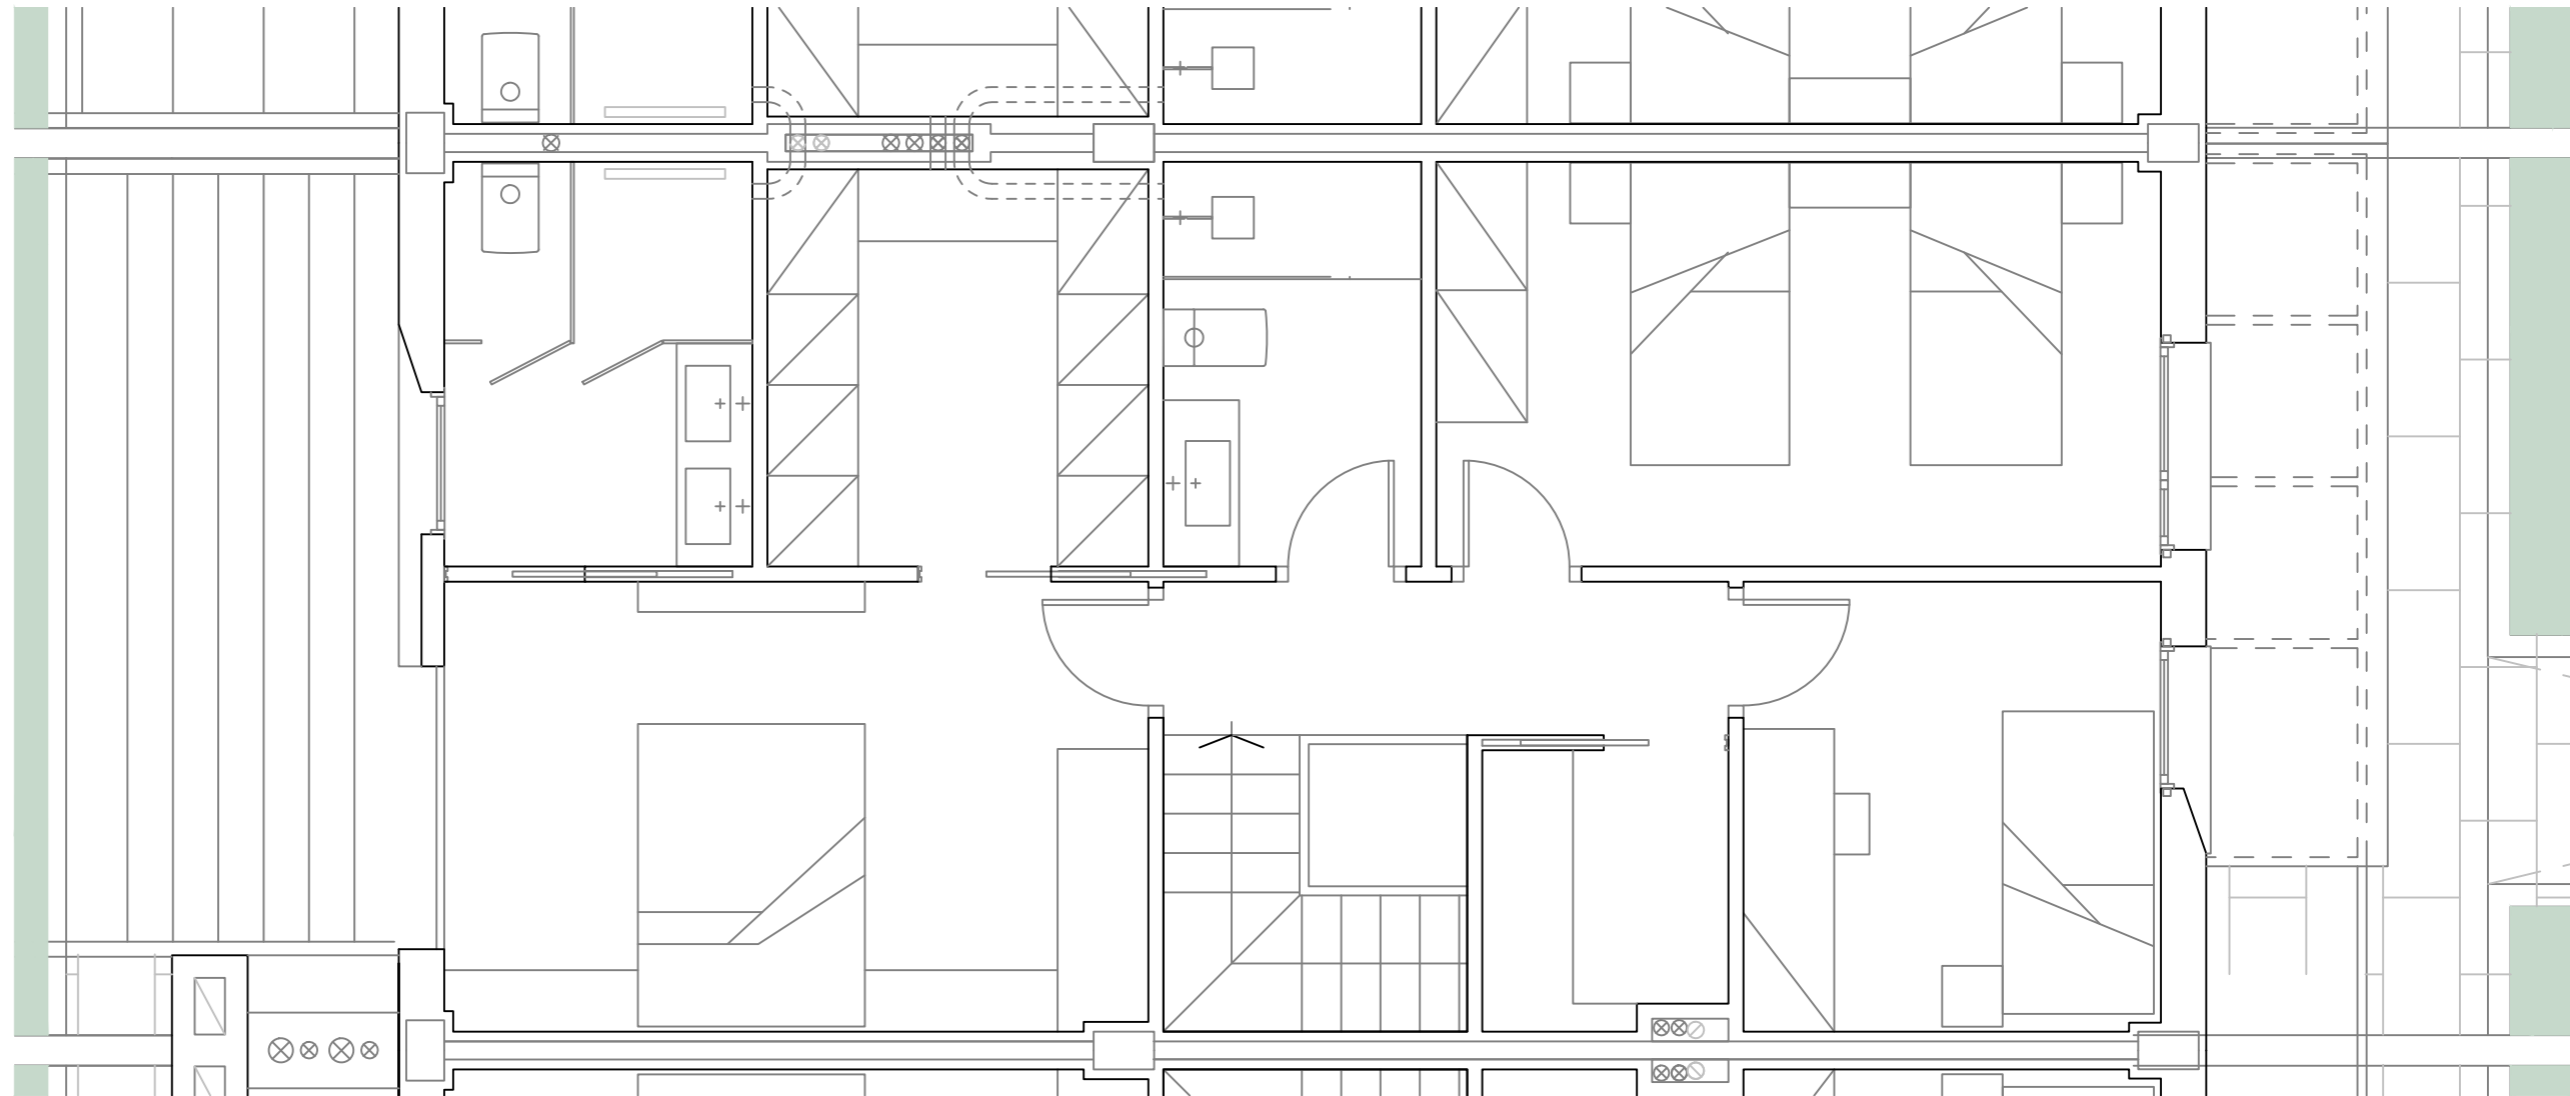



SUPERFÍCIES CONSTRUÏDES

E2

SUP. CONSTRUÏDA HABITATGE

PL. SOTERRANI	50,77
PL. BAIXA	71,70
PL. PRIMERA	71,70
COBERTA	0,00

TOTAL HABITATGE

194,17

SUPERFÍCIES EXTERIORS

PATI ANGLÈS	3,90
TERRASSA/JARDÍ PB	81,32
TERRASSA P1ª	3,10
TERRASSA COBERTA	0,00
PISCINA	0,00

TOTAL TERRASSES/JARDINS

88,32

SUPERFÍCIES COMUNS

VIAL COMUNITARI E	47,38
ZONA COMUNITARIA PL. BAIXA	44,77

TOTAL SUPERFÍCIES COMUNS

92,15

SOLAR VINCULAT

152,98

SUPERFÍCIES ÚTILS HABITATGES

E2

S.U. PL. SOTERRANI

44,72

QUARTO	9,42
SAFAREIG	5,80
GARATGE	29,50

S.U. PL. BAIXA

61,80

REBEDOR	3,90
BANY 1	3,55
HABITACIÓ 1	9,70
CUINA	11,15
ESTAR MENJADOR	29,70
ESCALES	3,80


S.U. PL. PRIMERA

58,10

DISTRIBUIDOR	3,80
DORMITORI 2	8,20
DORMITORI 3	12,80
DORMITORI 4	13,80
BANY 2	4,55
BANY 3	5,45
ESCALES	0,00
VESTIDOR 1	6,60
VESTIDOR 2	2,90

TOTAL SUPERFÍCIES ÚTILS

164,62

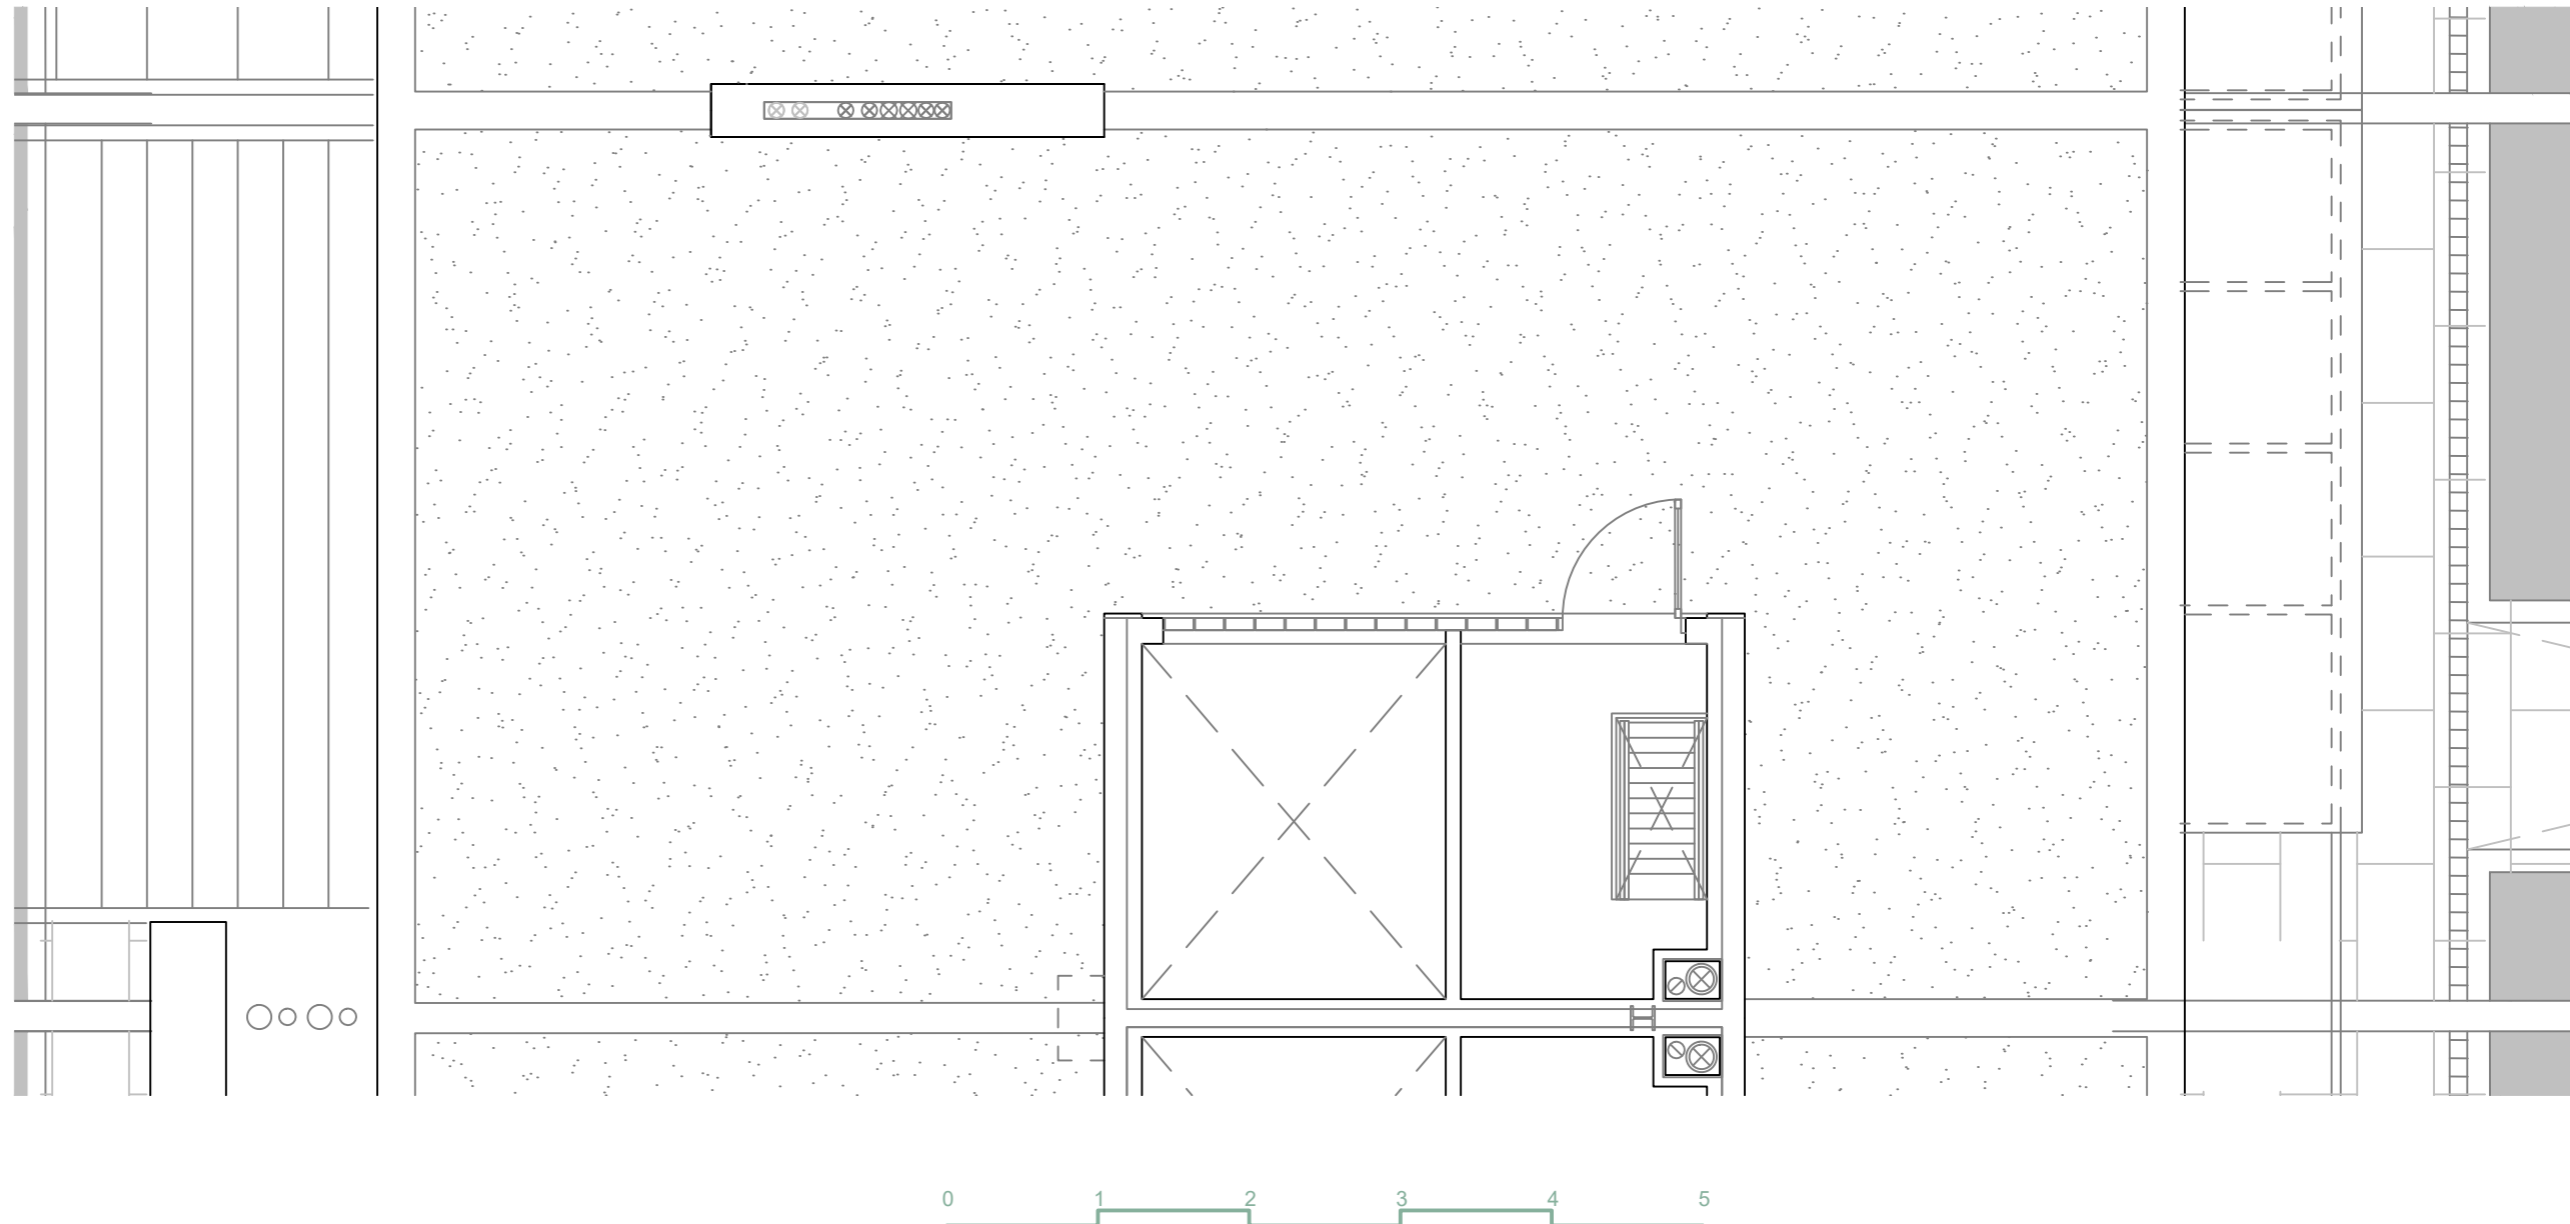

E2

PLANTA CUBIERTA


ARQUITECTO: Josep González

PROMOTORA: Nou Castellar S.L.

CONSTRUCTORA: Ibercat S.A.



SUPERFÍCIES CONSTRUÏDES	
	E2
SUP. CONSTRUÏDA HABITATGE	
PL. SOTERRANI	50,77
PL. BAIXA	71,70
PL. PRIMERA	71,70
COBERTA	0,00
TOTAL HABITATGE	194,17
SUPERFÍCIES EXTERIORS	
PATI ANGLÈS	3,90
TERRASSA/JARDÍ PB	81,32
TERRASSA P1ª	3,10
TERRASSA COBERTA	0,00
PISCINA	0,00
TOTAL TERRASSES/JARDINS	88,32
SUPERFÍCIES COMUNS	
VIAL COMUNITARI E	47,38
ZONA COMUNITARIA PL. BAIXA	44,77
TOTAL SUPERFÍCIES COMUNS	92,15
SOLAR VINCULAT	152,98
SUPERFÍCIES ÚTILS HABITATGES	
	E2
S.U. PL. SOTERRANI	
S.U. PL. SOTERRANI	44,72
QUARTO	9,42
SAFAREIG	5,80
GARATGE	29,50
S.U. PL. BAIXA	
S.U. PL. BAIXA	61,80
REBEDOR	3,90
BANY 1	3,55
HABITACIÓ 1	9,70
CUINA	11,15
ESTAR MENJADOR	29,70
ESCALES	3,80
S.U. PL. PRIMERA	
S.U. PL. PRIMERA	58,10
DISTRIBUIDOR	3,80
DORMITORI 2	8,20
DORMITORI 3	12,80
DORMITORI 4	13,80
BANY 2	4,55
BANY 3	5,45
ESCALES	0,00
VESTIDOR 1	6,60
VESTIDOR 2	2,90
TOTAL SUPERFÍCIES ÚTILS	164,62

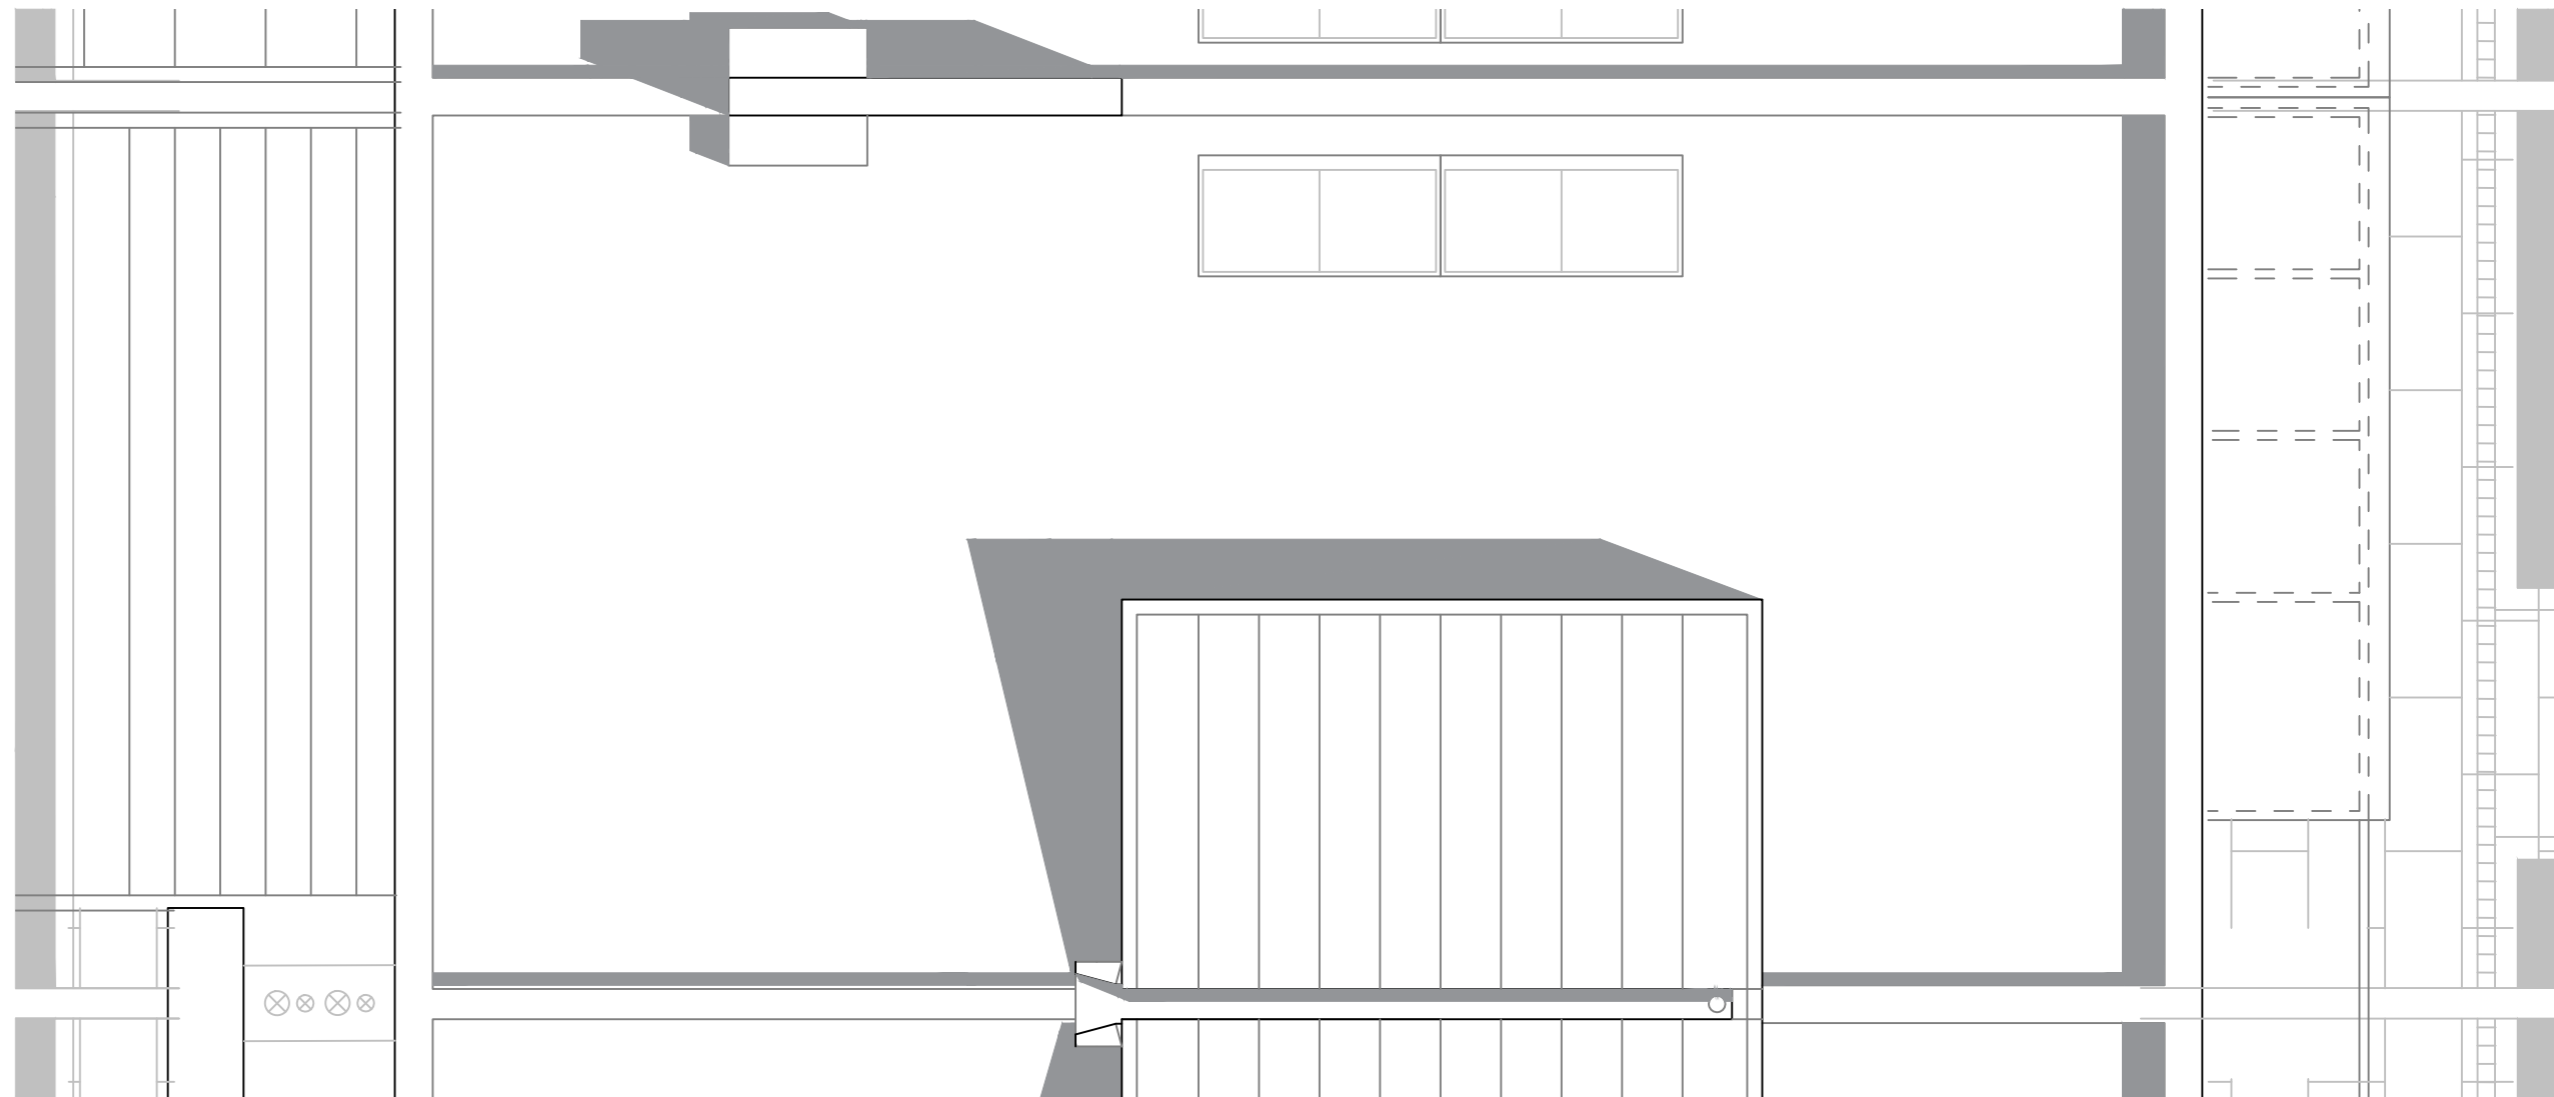

ADVERTENCIA LEGAL:

El presente documento se ajusta a la licencia concedida y está sujeto a las adaptaciones y decisiones técnicas que la Dirección de Obra y de Proyecto estimen necesarias para la buena ejecución de la obra y sus instalaciones.

Toda vez ejecutada la obra se realizarán los planos definitivos "As Built" que reflejarán la realidad constructiva y registral de la obra real construida.

Todo el mobiliario, incluido el de la cocina, es únicamente informativo y está dibujado como ejemplo de distribución siendo útiles a efectos de ordenación y escala, por cuanto es meramente decorativo, ya que la vivienda se entrega expedita, sin muebles.